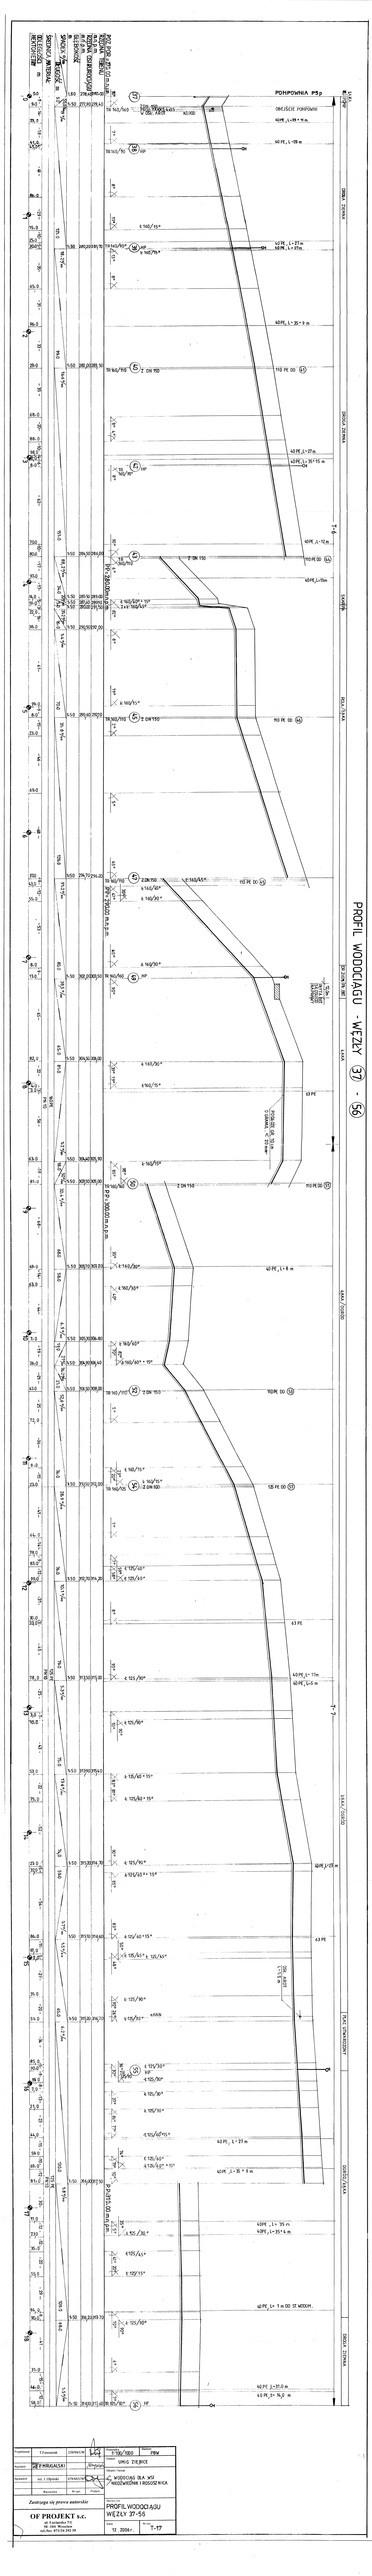
PROFIL WODOCIĄGU - WĘZŁY 37 - 56
POMPOWNIA PSp
OBIEKTOWE POMPOWNIE
WĘZŁY 37 - 56
WODOCIĄG DLA WSI MIĘDZYBRODZIE I BOSISZKI
OF PROJEKT s.c.
T-17
12 . 2006 r.