PROFIL WODOCIĄGU WĘZŁY (3) - (4) - (7)

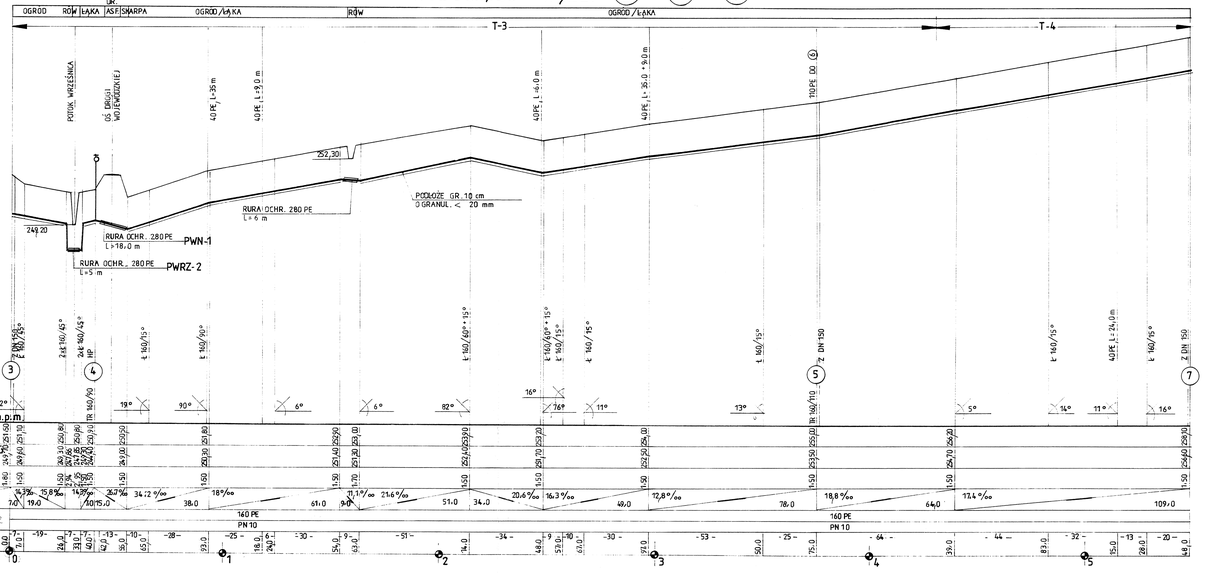

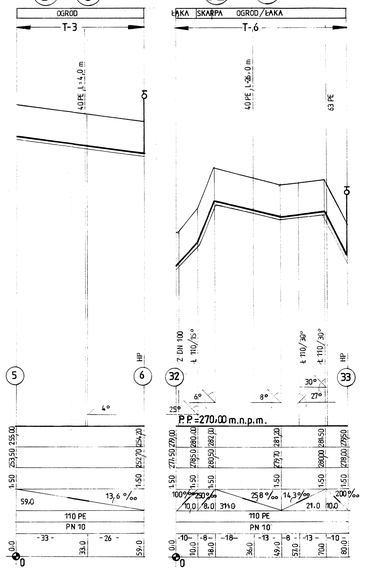

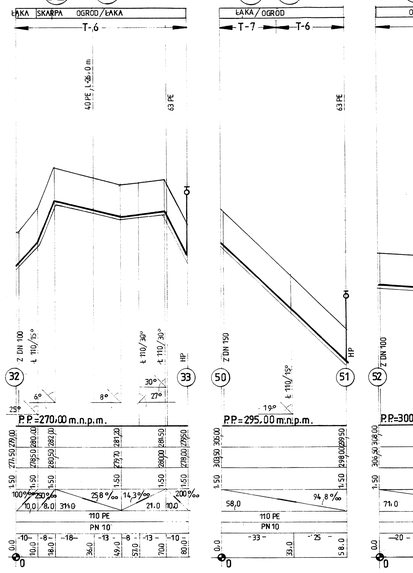

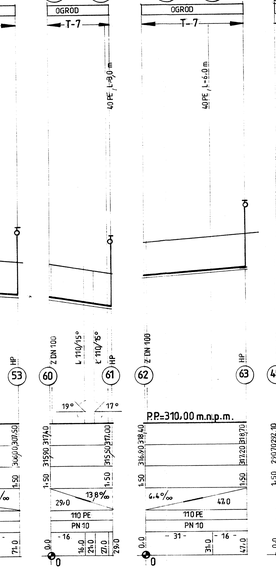

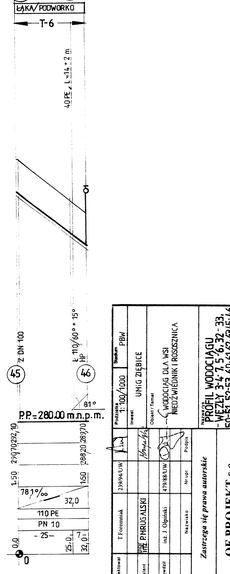

Projektował	T.Trzeciak						
Sprawdził	mgr inż. J.Kwiatkowski	2330/UA/08	1:100 / 1:1000	Data 12.2006 r.	Nr T-19
Kierował	mgr inż. J.Olędzki	479/BA/UA	Uprawnienia Nr 7261	Podpis	
Kierował					

Skala: 1:100 / 1:1000
Data: 12.2006 r.
Nr: T-19
Branża: PBW
Obiekt / Temat: UMIG ZĄBKI
Nazwa: WODOCIĄG DLA MSI NIEDZIELNIK I RODZONICA
Arkusz: 1
Arkuszy: 1

PROFIL WODOCIĄGU WĘZŁY 3-4-7 5-6 32-33 50-51 52-53 60-61 62-63 45-46

OF PROJEKT s.c.
ul. Wiatraczna 49
04-184 Warszawa
tel./fax 671 33 39

Zastrzega się prawa autorskie