PROFIL WODOCIĄGU WĘZŁY (54) - (60) - (56)

WĘZŁY (29) - (36)

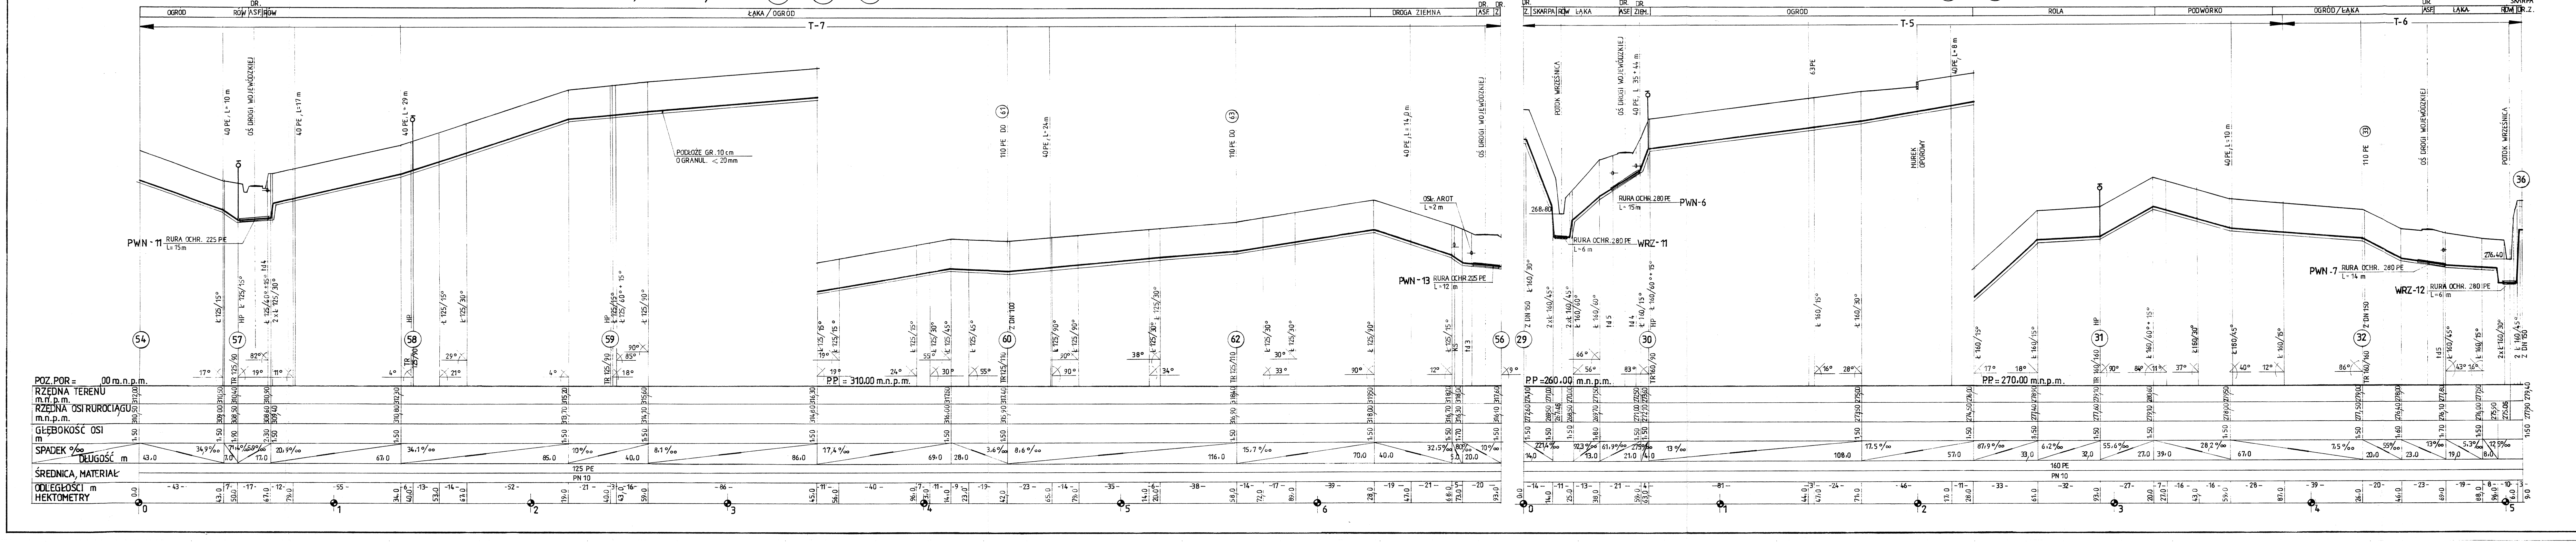

OGRÓD
DR. RÓW ASF RÓW
ŁĄKA / OGRÓD
DROGA ZIEMNA
DR. ASF Z
DR. Z SKARPA RÓW ŁĄKA
DR. ASF ZIEM.
OGRÓD
ROLA
PODWÓRKO
OGRÓD / ŁĄKA
DR. ASF
ŁĄKA
SKARPA RÓW DR. Z
T-7
T-5
T-6
PWN-11 RURA OCHR. 225 PE L=15 m
PWN-13 RURA OCHR. 225 PE L=12 m
PWN-6 RURA OCHR. 280 PE L=15 m
WRZ-11 RURA OCHR. 280 PE L=6 m
PWN-7 RURA OCHR. 280 PE L=14 m
WRZ-12 RURA OCHR. 280 PE L=6 m
OSŁ. AROT L=2 m
PODŁOŻE GR. 10 cm O GRANUL. < 20 mm
POTOK WRZEŚNICA
OŚ DROGI WOJEWÓDZKIEJ
MUREK OPOROWY
PP = 310,00 m.n.p.m.
PP = 260,00 m.n.p.m.
PP = 270,00 m.n.p.m.
POZ. POR. = 00 m.n.p.m.
RZĘDNA TERENU m.n.p.m.
RZĘDNA OSI RUROCIĄGU m.n.p.m.
GŁĘBOKOŚĆ OSI m
SPADEK ‰ DŁUGOŚĆ m
ŚREDNICA, MATERIAŁ
ODLEGŁOŚCI m
HEKTOMETRY
125 PE
160 PE
PN 10
(54)
(57)
(58)
(59)
(60)
(62)
(56)
(29)
(30)
(31)
(32)
(36)

Projektował	T.Foremniak	239/94/UW	
Asystent	mgr inż. P.MRUGALSKI		
Sprawdził	inż. J. Ołpiński	479/88/UW	
	Nazwisko	Nr upr.	Podpis

Podziałka 1:100/1000	Stadium PBW
Inwest. UMiG ZIĘBICE	
Obiekt / Temat WODOCIĄG DLA WSI NIEDŹWIEDNIK I ROSOSZNICA	
Nazwa rys. PROFIL WODOCIĄGU WĘZŁY 54-60-56; 29-36	
Data 12.2006 r.	Nr rys. T-20

Zastrzega się prawa autorskie

OF PROJEKT s.c.
ul. Łaciarska 7/1
50-104 Wrocław
tel./fax 071/34 292 39