PROFIL WODOCIĄGU WĘZŁY (85) - (90)

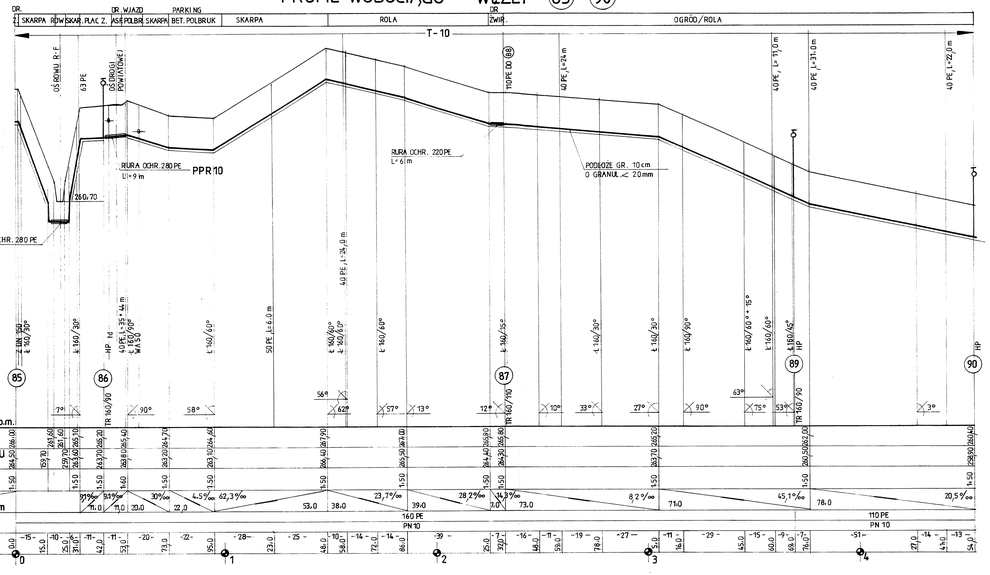

(87) - (88)

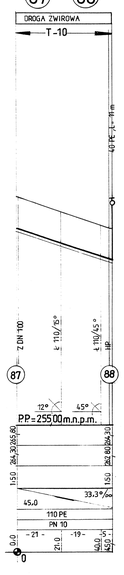

(82) - (83)

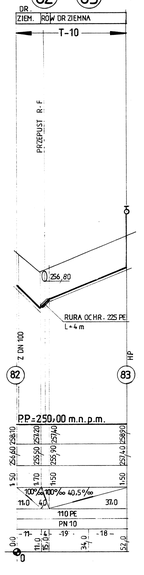

(94) - (96)

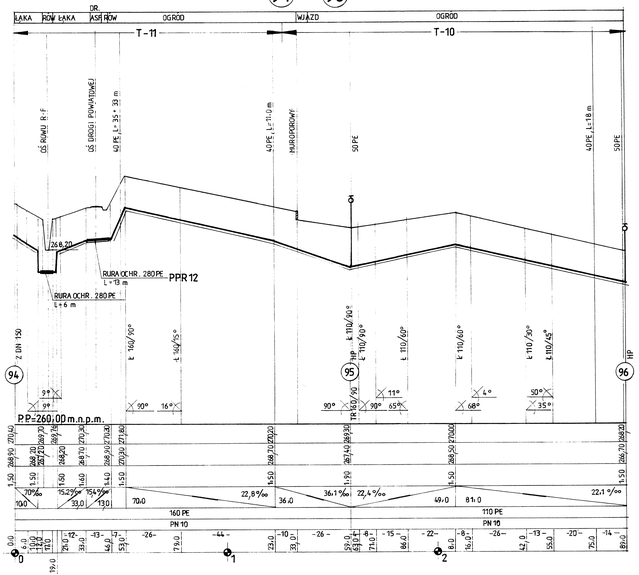

(102) - (103)

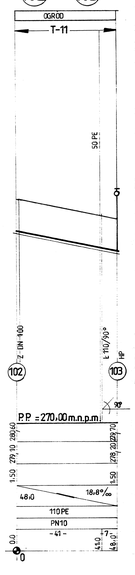

(70) - (71)

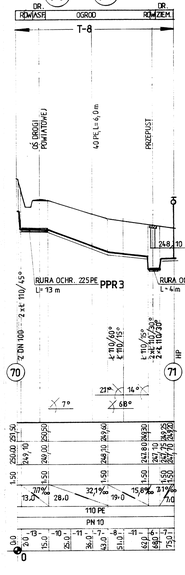

Projektant	T.Trzeciak	2.09.WK/W	mgr inż. Piotr Pawłowski	Skala: 1:500/1000	Arkusz: T-21
Rysował	T.Trzeciak			Data: 12. 2006 r.	Ilość arkuszy: 1
Kierownik	mgr inż. P.Pawłowski				
Sprawdził	mgr inż. P.Pawłowski				

UKŁAD ZBIORCZY

WODOCIĄG DLA WSI UNIEJEWICE I KOŚCIANICA

Zamawiający: Gmina Uniejewice

PROFIL WODOCIĄGU WĘZŁY (85) - (90), (87) - (88), (82) - (83), (94) - (96), (102) - (103), (70) - (71)

T-21

OF PROJEKT s.c.
ul. Łucznicka 33
62-800 Kalisz
tel/fax. 0-62 767 29 39