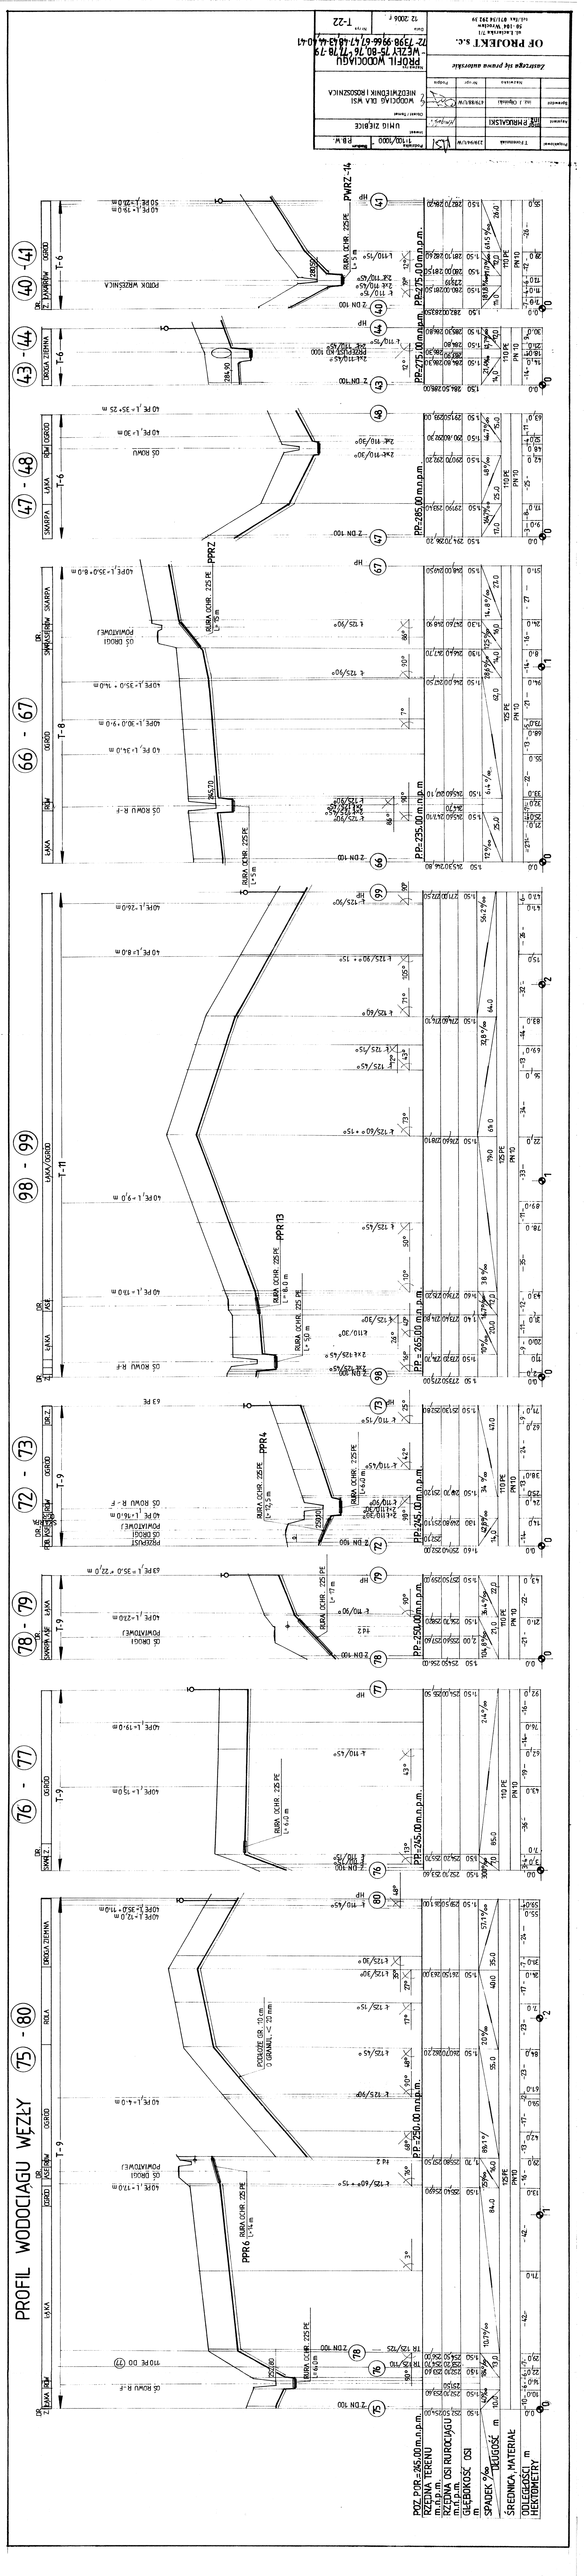
PROFIL WODOCIĄGU WĘZŁY
75 - 80
76 - 77
78 - 79
72 - 73
98 - 99
66 - 67
47 - 48
43 - 44
40 - 41
PPR6
PPR4
PPR3
PPRZ
PWRZ-44
PP-265.00 m.n.p.m.
PP-259.00 m.n.p.m.
PP-250.00 m.n.p.m.
PP-235.00 m.n.p.m.
PP-285.00 m.n.p.m.
PP-275.00 m.n.p.m.
POZ. ZWR.=265.00 m.n.p.m.
RZĘDNA TERENU m.n.p.m.
RZĘDNA OSI RUROCIĄGU m.n.p.m.
GŁĘBOKOŚĆ OSI m
SPADEK ‰
DŁUGOŚĆ m
ŚREDNICA, MATERIAŁ
ODLEGŁOŚCI m
HEKTOMETRY
OF PROJEKT S.C.
ul. Łukaszka 7/1
58-160 Świebodzice
tel./fax 74/668 292 99
T-22
T-2
T-6
T-8
T-9
T-11
PROFIL WODOCIĄGU
-WĘZŁY 75-80, 76-77, 78-79
-7598 9996 67 4743 44 1041
WODOCIĄG DLA WSI
NIEDZWIEDNIK I RADOSZNICA
UWAGA
RB W.
Inwestor
Wykonawca
Sprawdził
Projektował
Data
Skala
Arkusz
Zawartość arkusza
Zamawiający
Projektant
Inwestycja