

Uchwała Nr XXXIV/213/05
Rada Miejska w Złotym Stoku

z dnia 23 listopada 2005 r.

w sprawie przystąpienia do sporządzenia zmiany studium uwarunkowań i kierunków zagospodarowania przestrzennego gminy Złoty Stok

Na podstawie art. 18 ust. 2 pkt 5 ustawy z dnia 8 marca 1990 r. o samorządzie gminnym (Dz. U. z 2001 r. Nr 142 poz. 1591 z późniejszymi zmianami) oraz art. 9 ust. 1 ustawy z dnia 27 marca 2003 r. o planowaniu i zagospodarowaniu przestrzennym (Dz. U. Nr 80 poz. 717 z późniejszymi zmianami)

Rada Miejska w Złotym Stoku uchwała co następuje :

§ 1

W celu określenia nowej polityki przestrzennej w obszarze dawnych terenów przemysłowych i terenu zlikwidowanej linii kolejowej w obrębie miasta Złoty Stok, przystępuje się do sporządzenia zmiany „Studium uwarunkowań i kierunków zagospodarowania przestrzennego gminy Złoty Stok”

§ 2

Zmiana studium będzie ustalać zakres zgodny z art. 10 ustawy z dnia 27 marca 2003 r. o planowaniu i zagospodarowaniu przestrzennym.

§ 3


Zakres opracowania obejmuje obszar w granicach określonych w załączniku graficznym w skali 1:5000, z przeznaczeniem wykorzystania tego terenu na cele usługowe, komercyjne, usług produkcyjnych, magazynowych oraz w części na cele mieszkalne.


§ 4

Wykonanie uchwały powierza się Burmistrzowi Złotego Stoku.

§ 5

Uchwała wchodzi w życie z dniem podjęcia i podlega ogłoszeniu na tablicy ogłoszeń Urzędu Miejskiego w Złotym Stoku

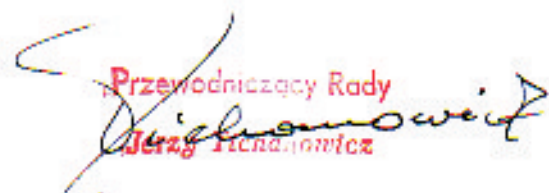
Przewodniczący Rady
Jerzy Ichniowski

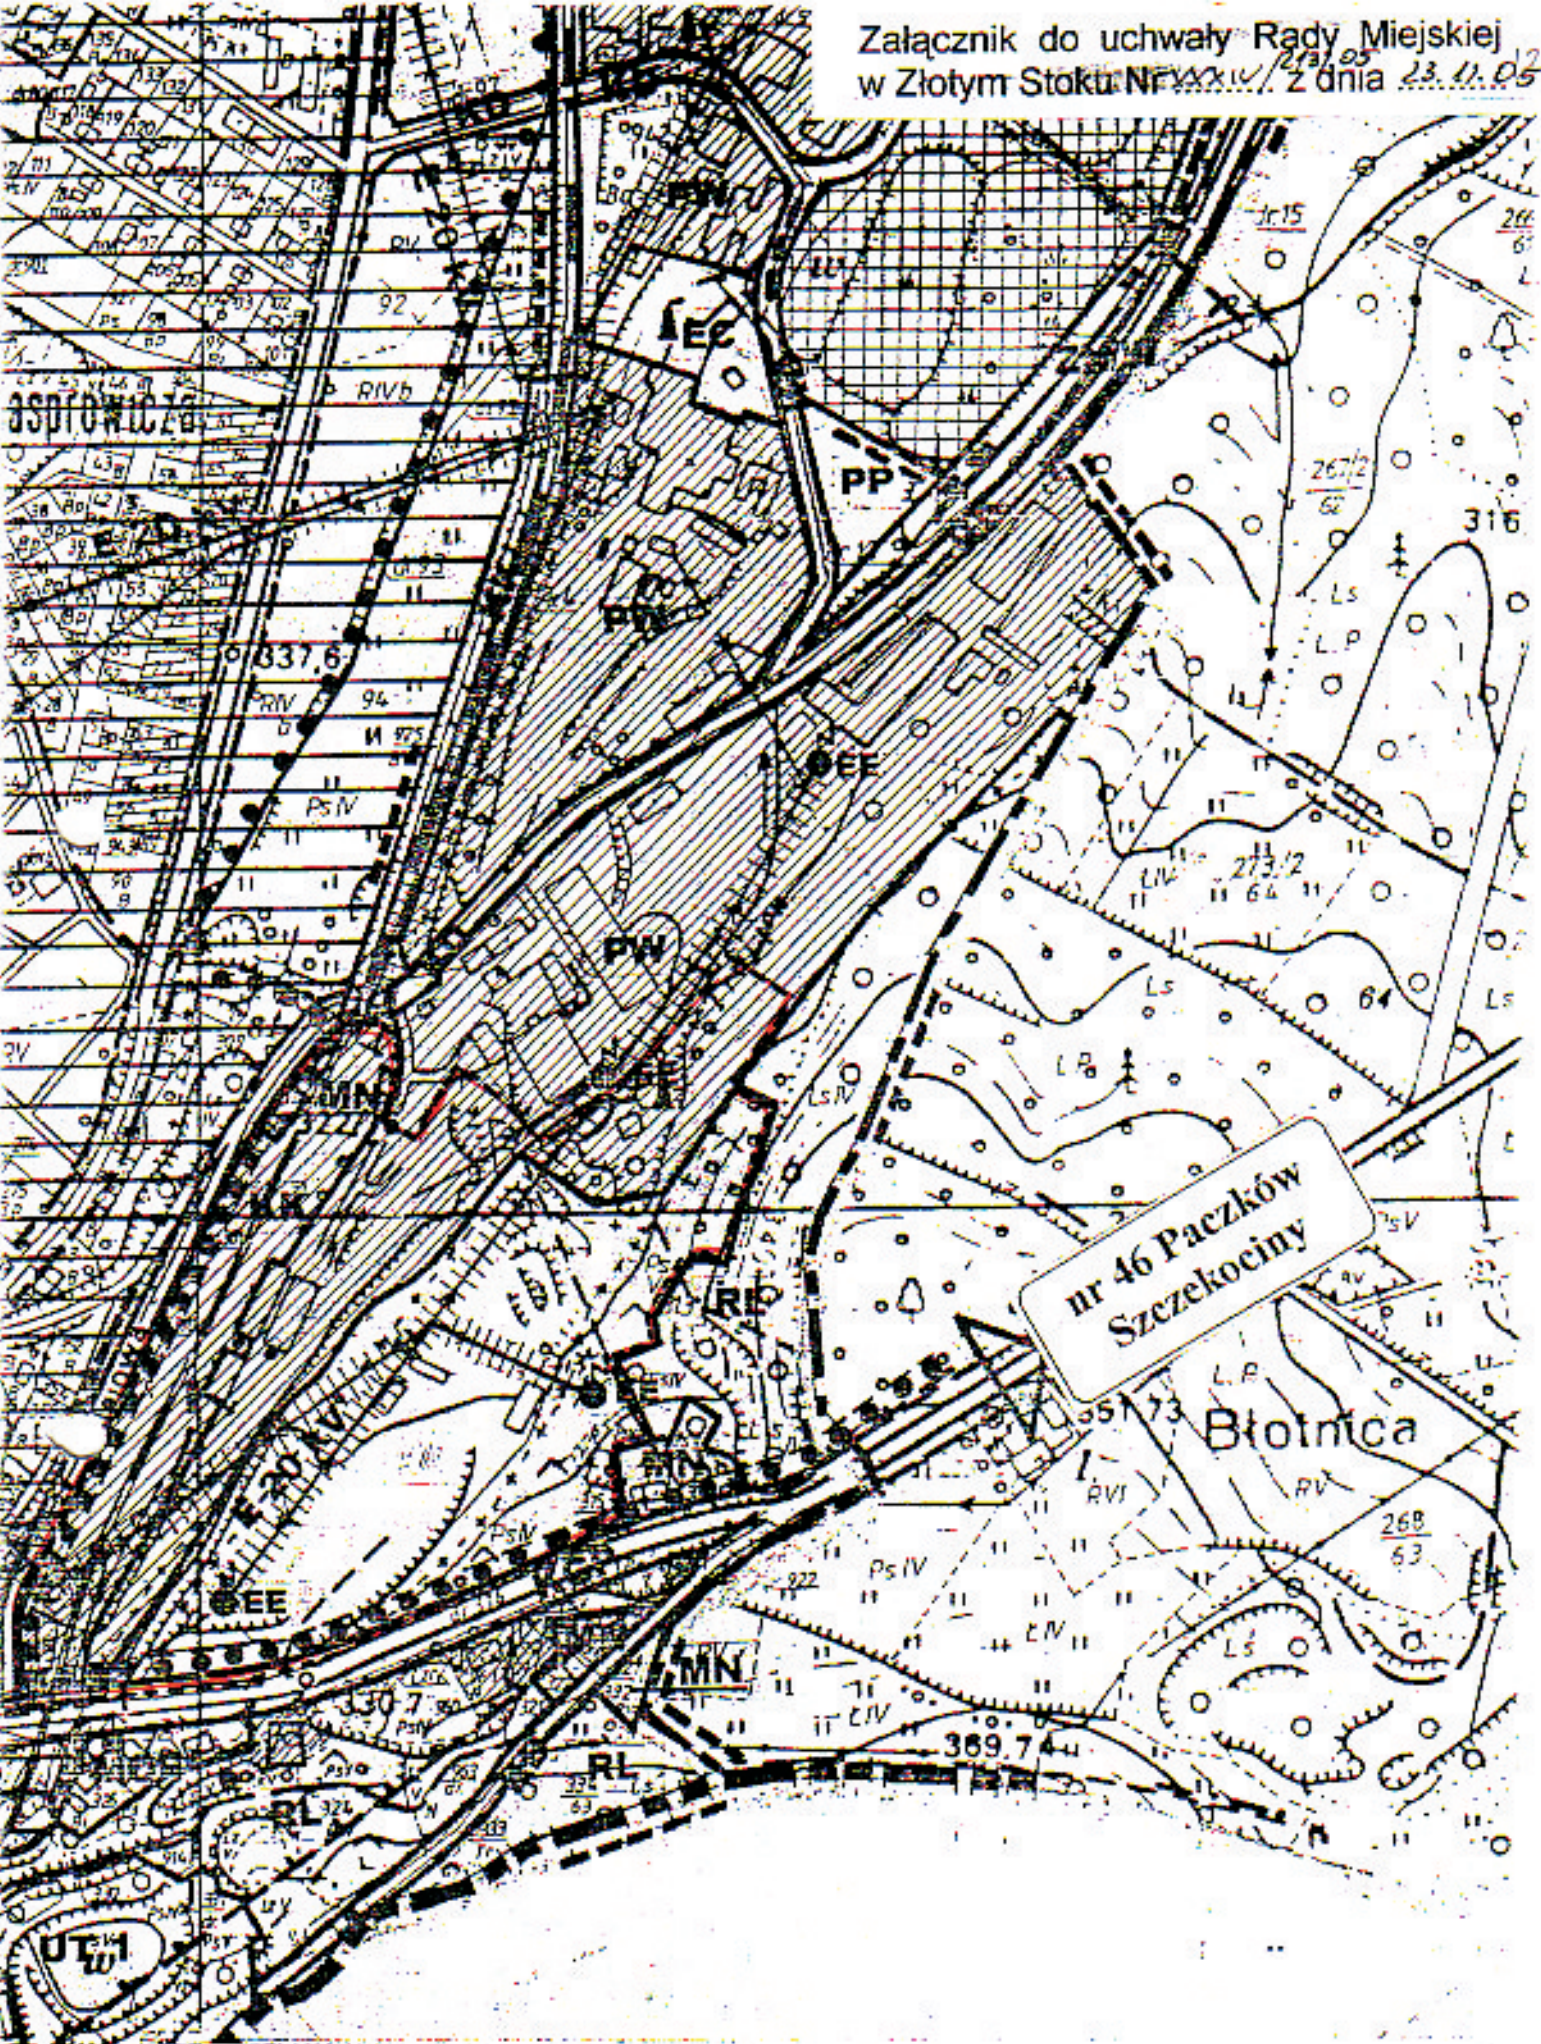

nr 46 Paczków
Szczekociny

Błotnica

Granice opracowania zmiany studium

Uzasadnienie do uchwały Rady Miejskiej

Gmina Złoty Stok posiada opracowane „Studium uwarunkowań i kierunków zagospodarowania przestrzennego”. Granicami opracowania objęto cały obszar gminy w jej administracyjnych granicach. Studium zostało przyjęte i uchwalone przez Radę Miejską, uchwałą Nr XXXI/145/2000 z dnia 12 grudnia 2000 roku.

Po roku 2000 nastąpiły w obszarze objętym niniejszą uchwałą zmiany funkcjonalne. Znaczną część terenu i obiektów położonych w granicach dawnego Zakładu Tworzyw i Farb oraz stacji kolejowej przeznaczono na cele produkcyjne, usługowe i magazynowe. Zaistniałe fakty dotyczące zmiany własności, wykorzystania i przeznaczenia terenów wymagają uporządkowania i nadania im w ustaleniach studium stosownych zapisów.