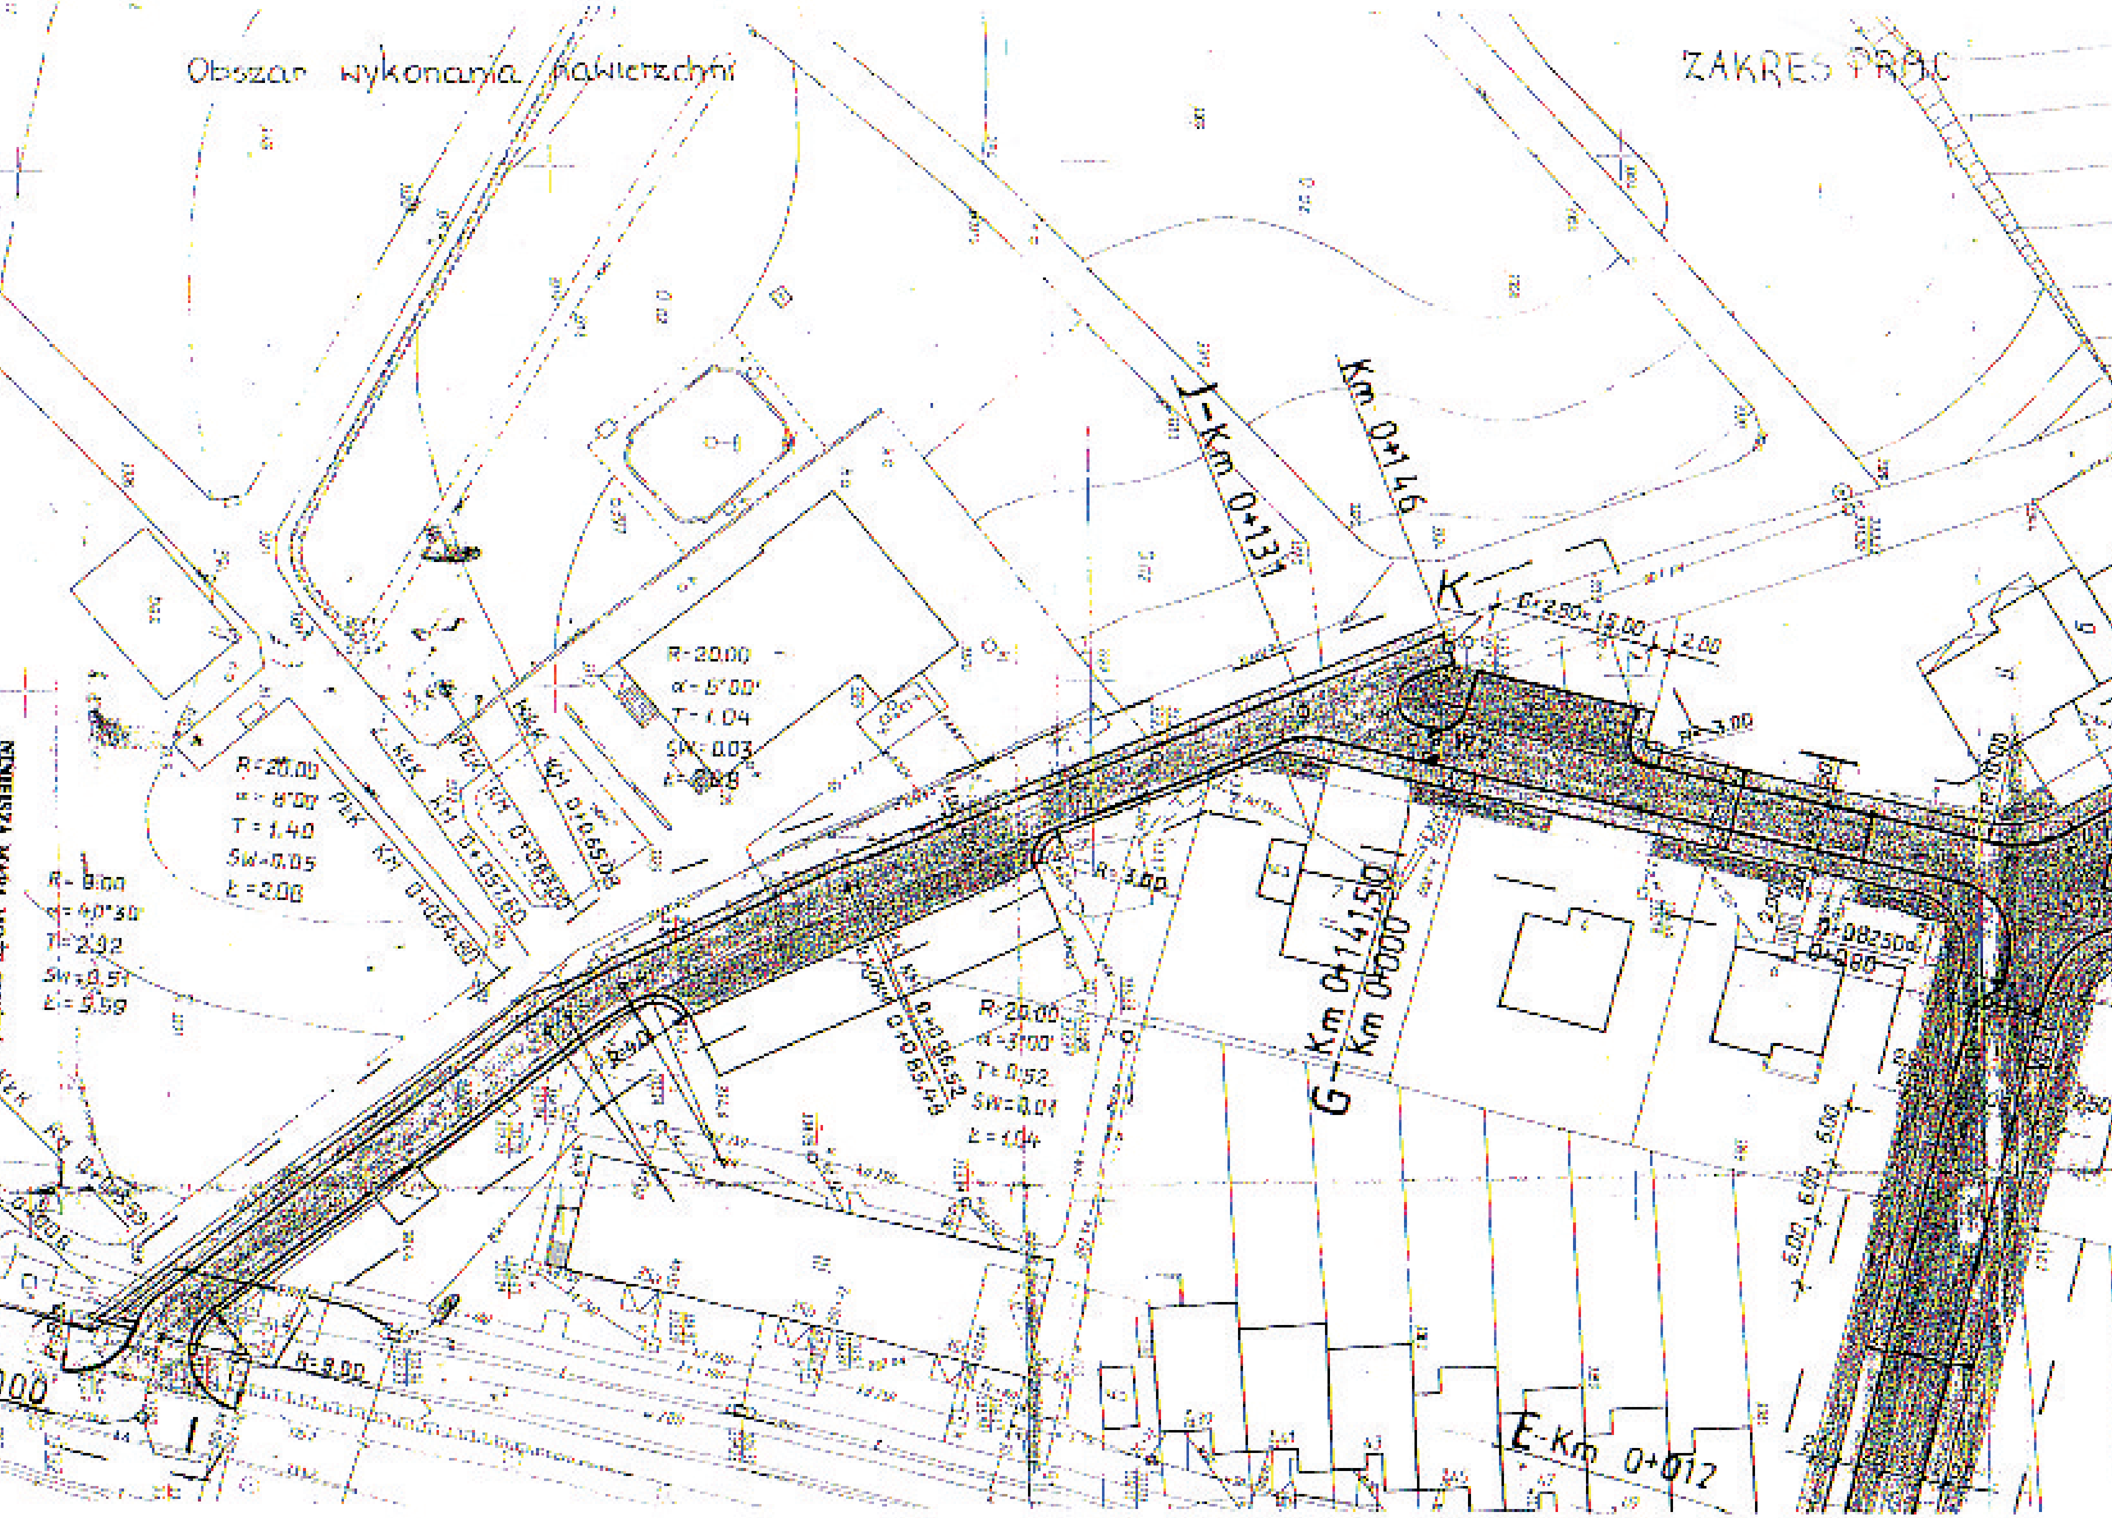
Obszar wykonania nawierzchni
ZAKRES PRAC
J-Km 0+131
Km 0+146
K
R=20.00
R=20.00
R=20.00
R=3.00
R=3.00
R=8.00
G-Km 0+141.50
Km 0+000
E-Km 0+012