
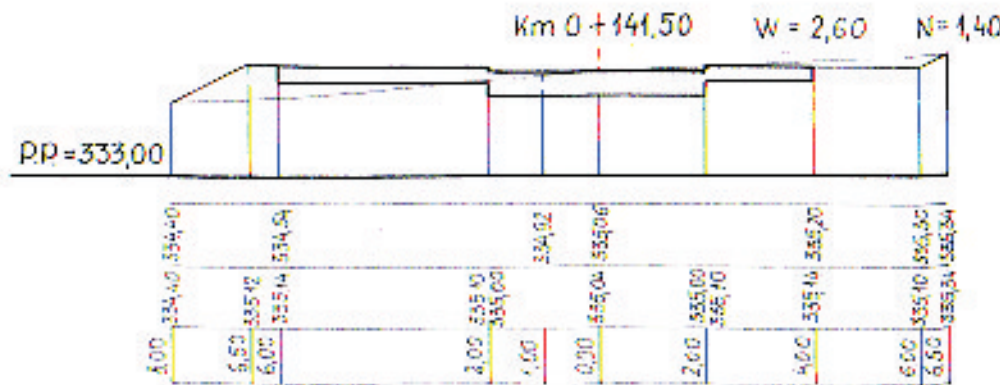
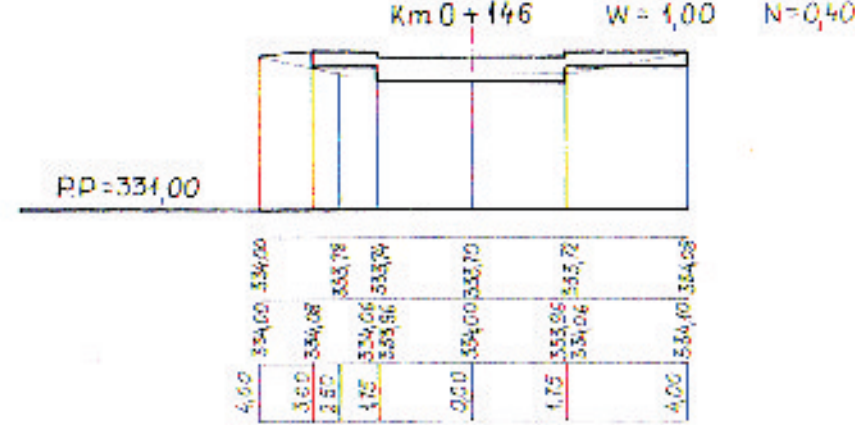
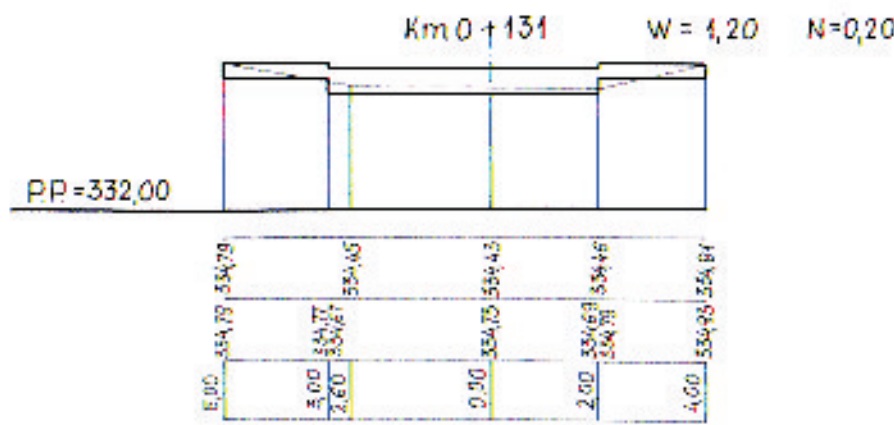
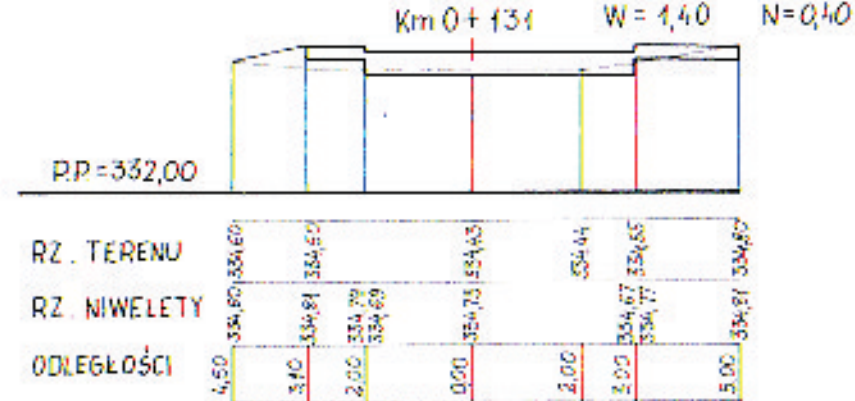


# PRZEKROJE POPRZECZNE

DROGA I-J-G

SKALA 1:100

DROGA J-K

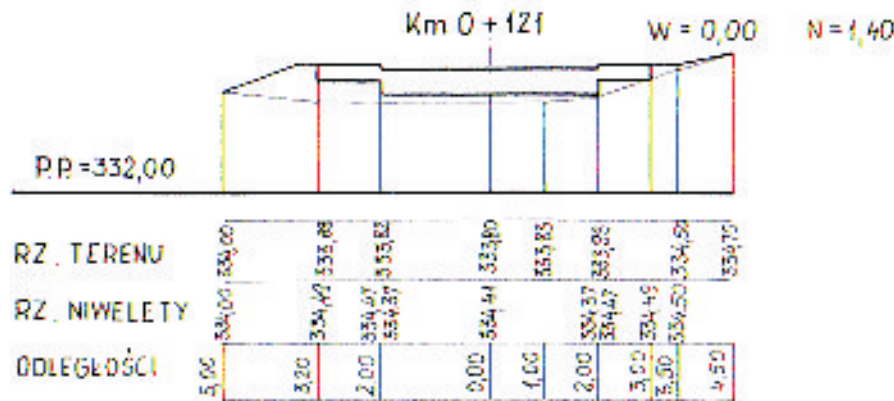

PROJEKTOWANIE  
 oraz Działalność Inwestycyjna  
 Budownictwa i Komunikacji  
 ul. Piastowska 34/8 tel. 334948  
 48-300 NYSZA

mgr inż. Jerzy Kowalczyk  
 Dyrektor Techniczny  
 (Signature)

