


Obszar wykonania
nawierzchni



PRZEKRÓJ KONSTRUKCYJNY ULICY I-J

SKALA 1:25

ZAKRES PRAC

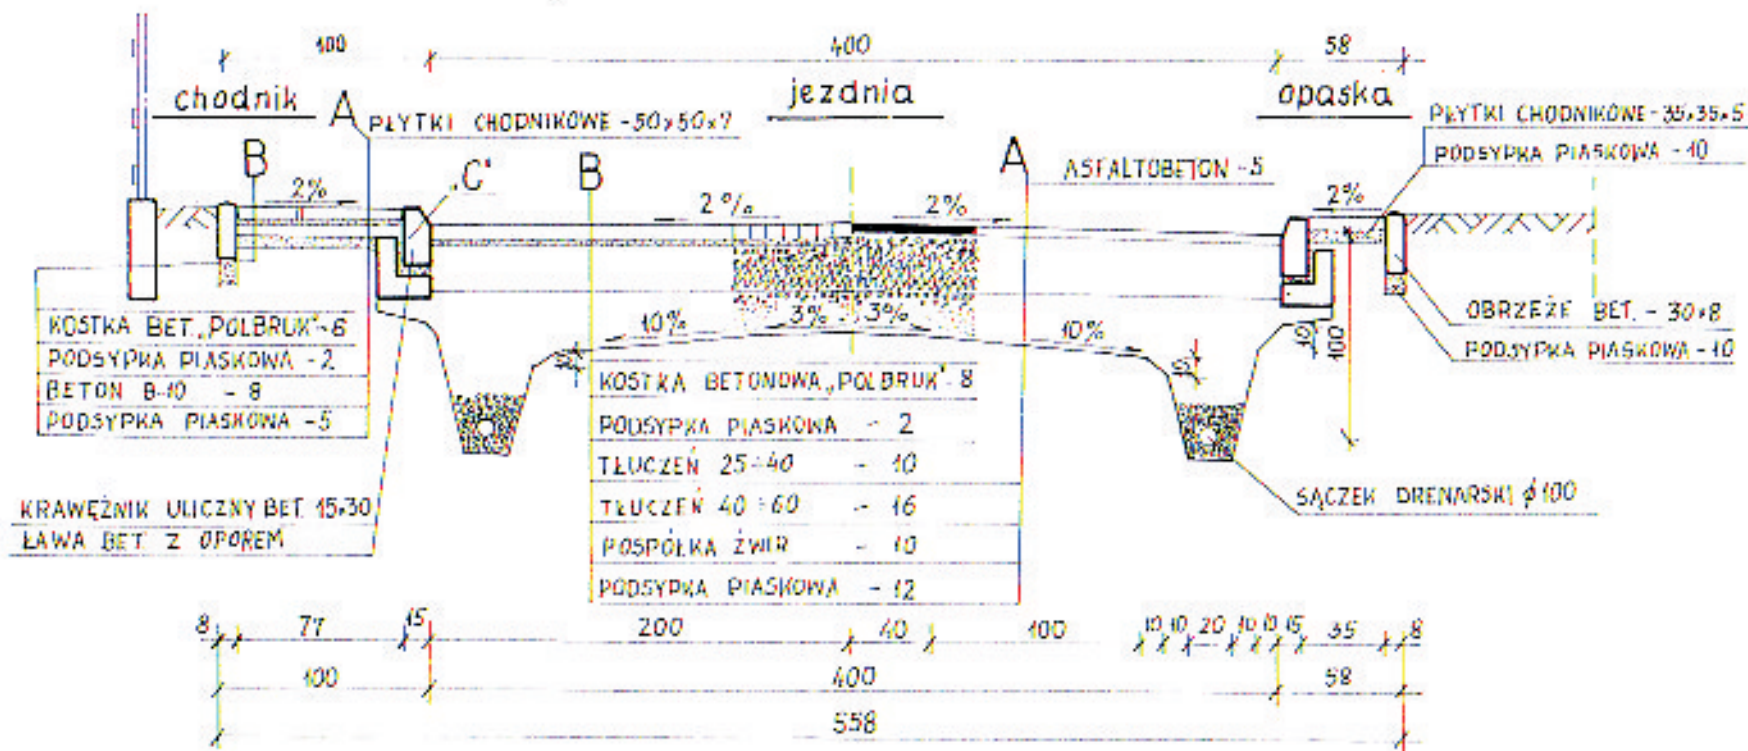

KRAWĘŻNIK ULICZNY BET 15x30
ŁAWA BET Z OPOREM

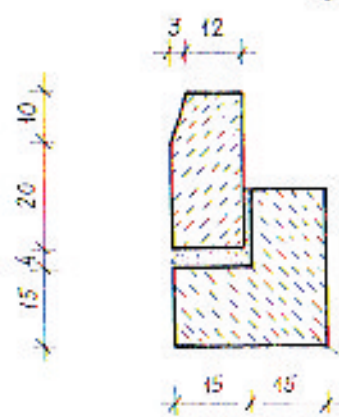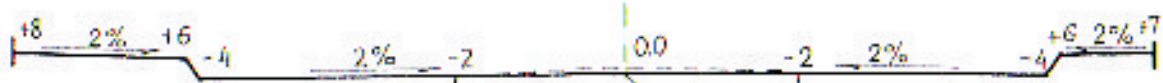

SZCZEGÓŁ "C"
SKALA 1:10

PROJEKTOWANIE
oraz Obsługa inwestycyjna
Budownictwa i Komunikacji
ul. Piastowska 34/8 tel. 334948
48-300 NYSZA

mgr inż. Jerzy Kowalczyk
Upoważnienie do projektowania i kier. robót budowlanych
Dz. 200, 201, 202, 1000