
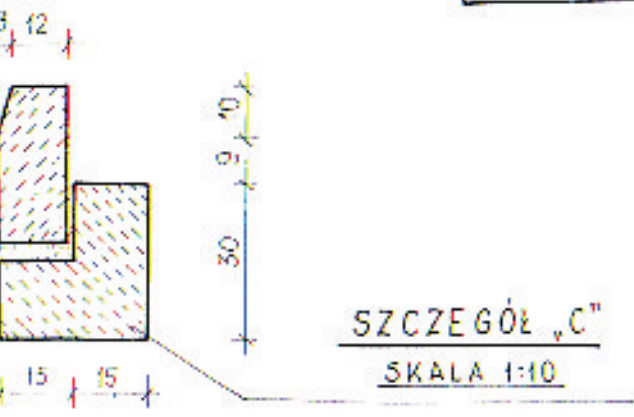
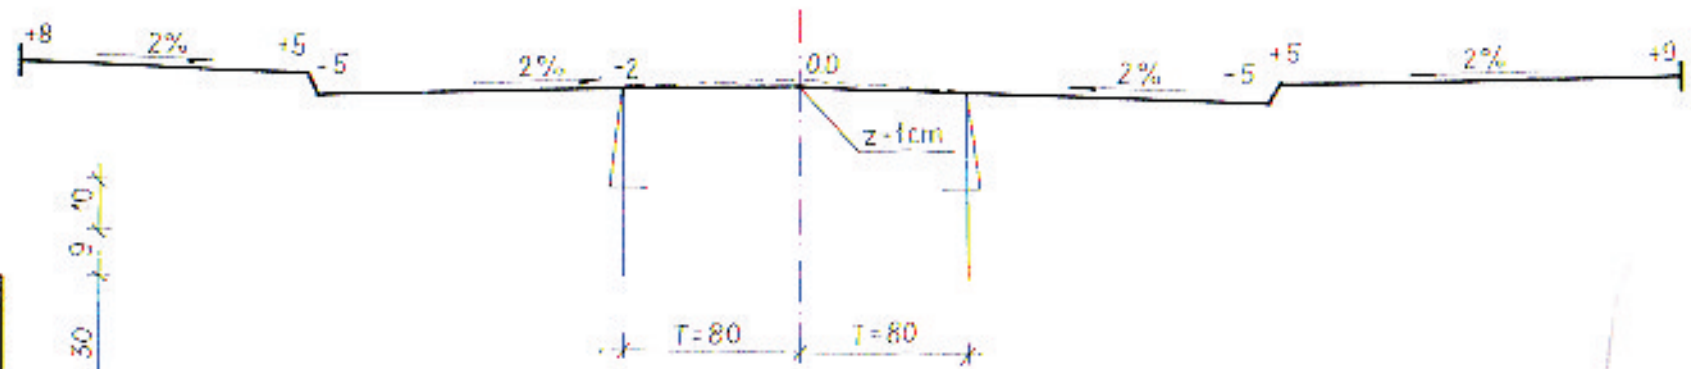


Obszar wykonania
nawierzchni

PRZEKRÓJ KONSTRUKCYJNY ULICY G-D

ZAKRES PRAC

SKALA 1:25

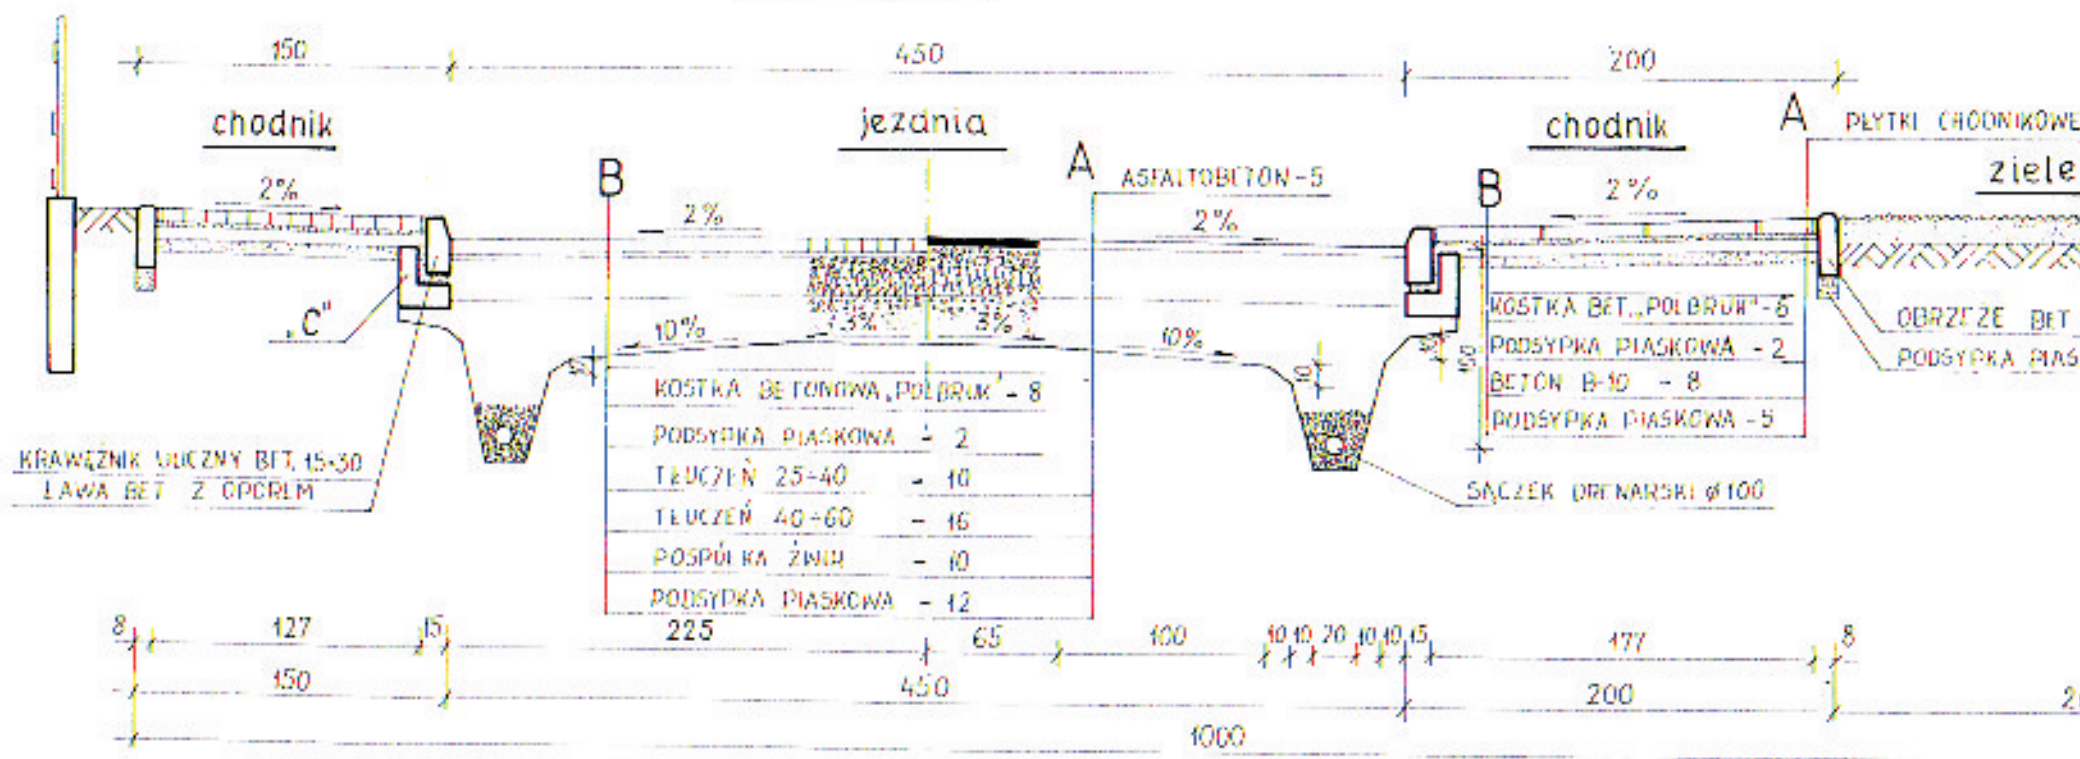

PRAC
na
bud
wł. Pa
m
C