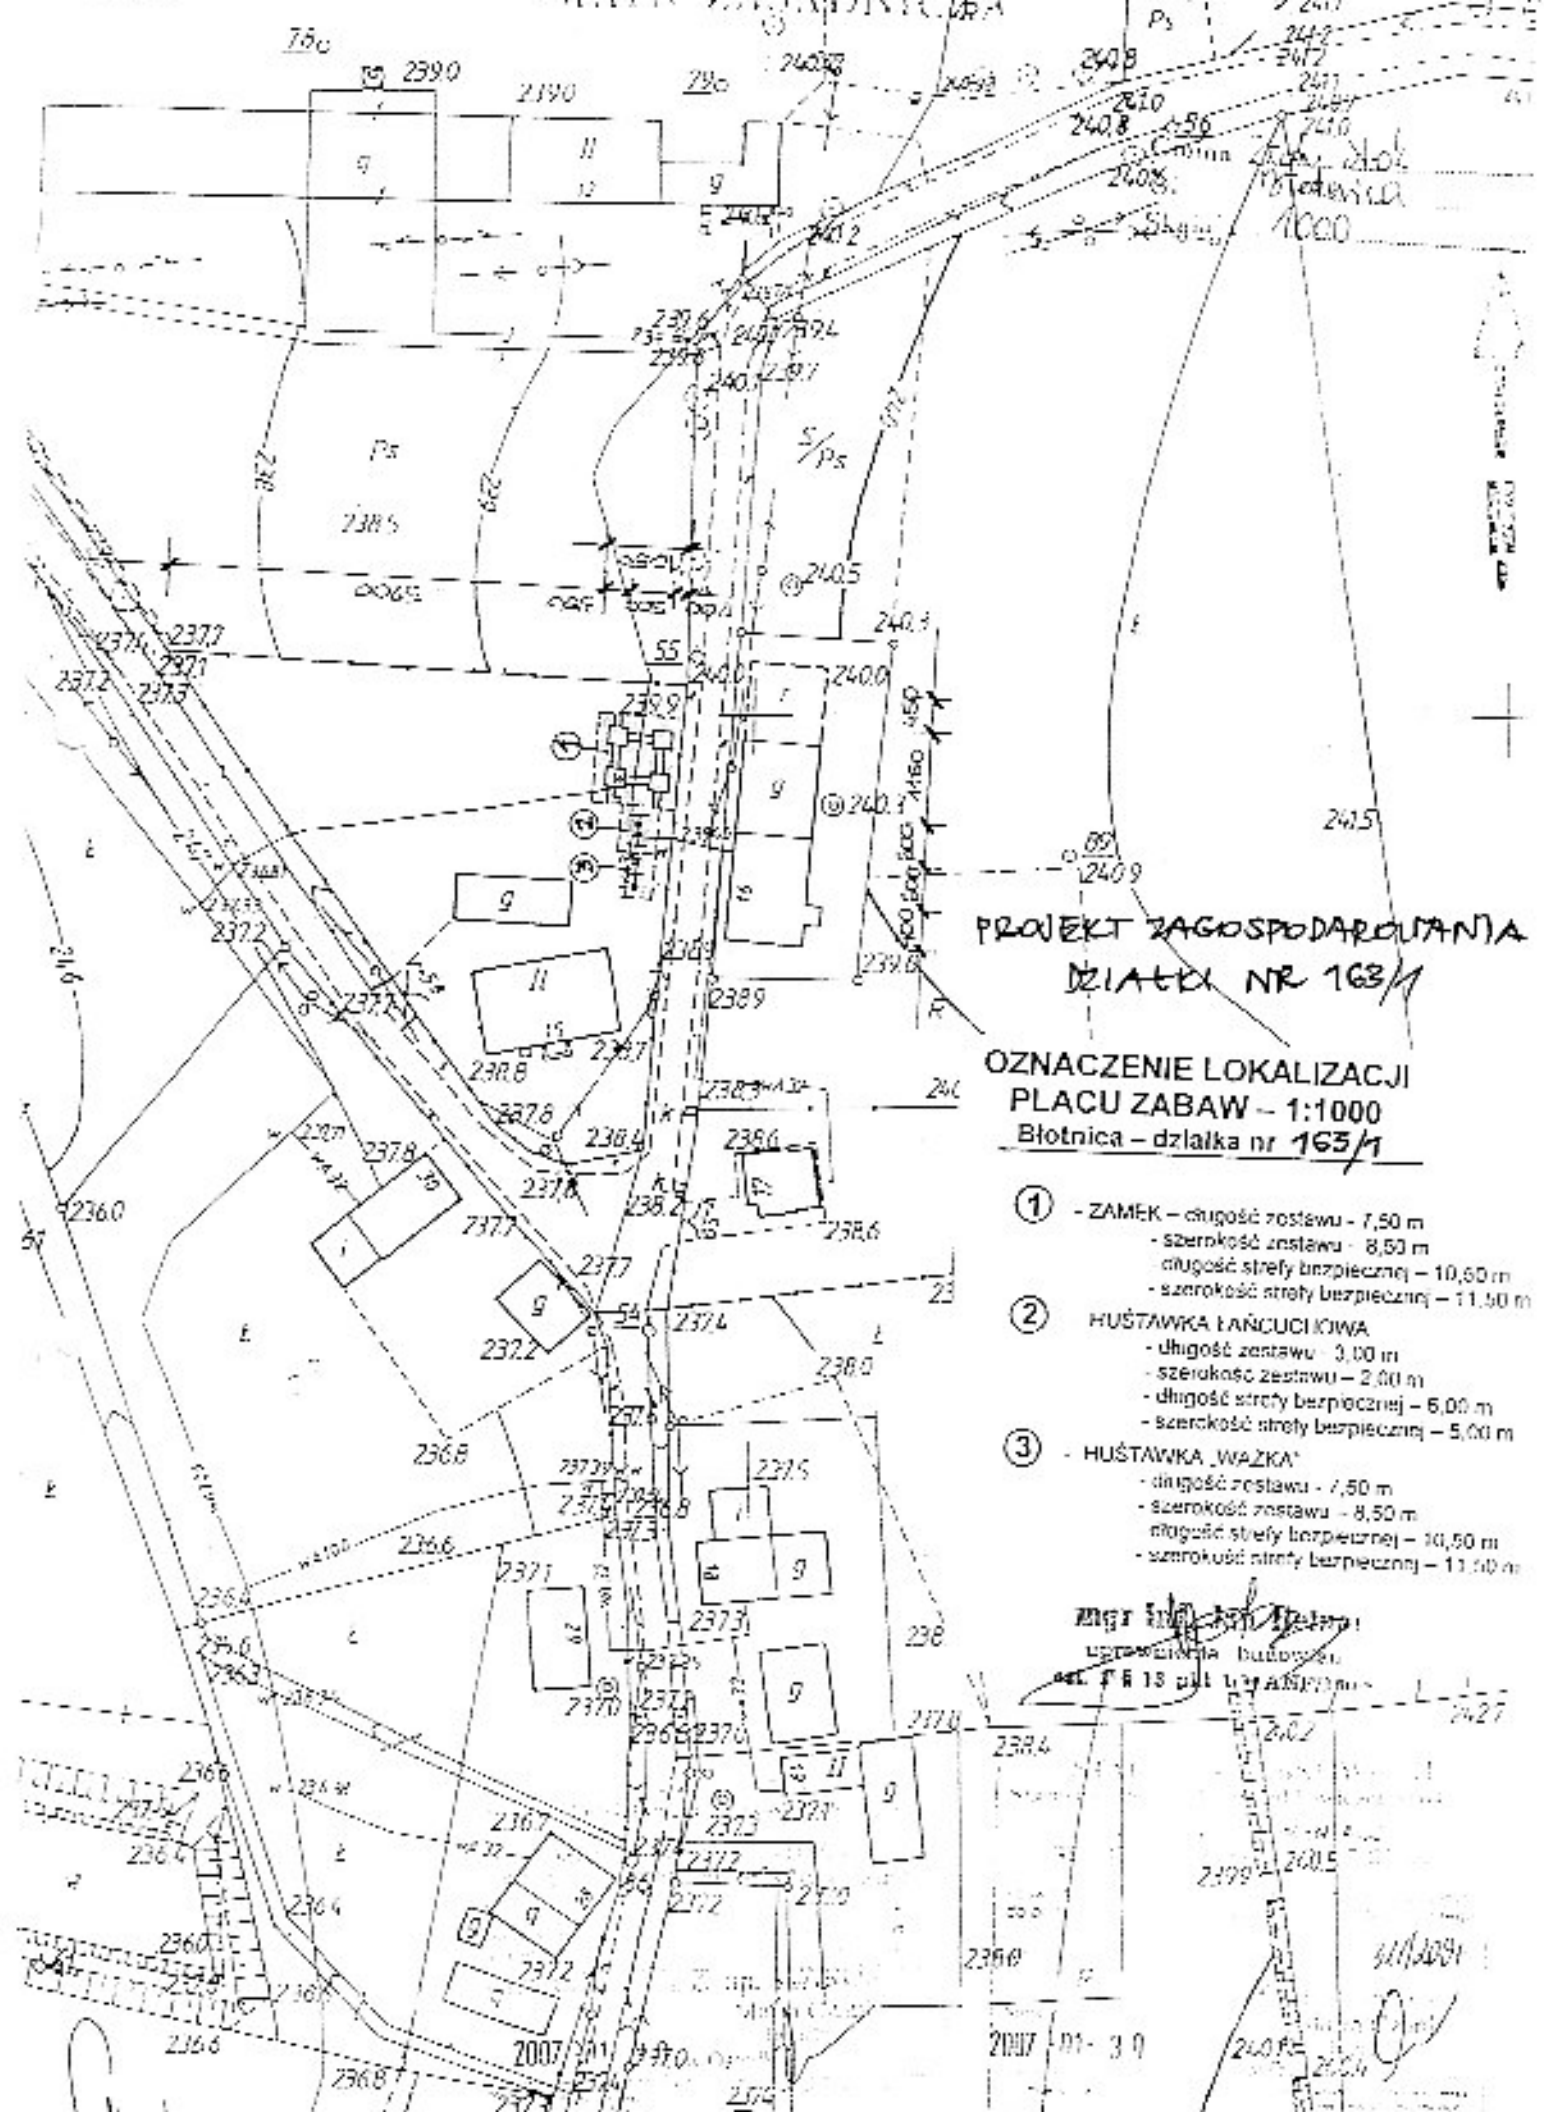
PROJEKT ZAGOSPODAROWANIA
DZIAŁKI NR 163/1
OZNACZENIE LOKALIZACJI
PLACU ZABAW – 1:1000
Błotnica – działka nr 163/1
① - ZAMEK – długość zestawu – 7,50 m
- szerokość zestawu – 8,50 m
długość strefy bezpiecznej – 10,50 m
- szerokość strefy bezpiecznej – 11,50 m
② HUŚTAWKA ŁAŃCUCHOWA
- długość zestawu – 3,00 m
- szerokość zestawu – 2,00 m
- długość strefy bezpiecznej – 6,00 m
- szerokość strefy bezpiecznej – 5,00 m
③ - HUŚTAWKA „WAŻKA"
- długość zestawu – 7,50 m
- szerokość zestawu – 8,50 m
długość strefy bezpiecznej – 10,50 m
- szerokość strefy bezpiecznej – 11,50 m