


SALA GIMNASTYCZNA

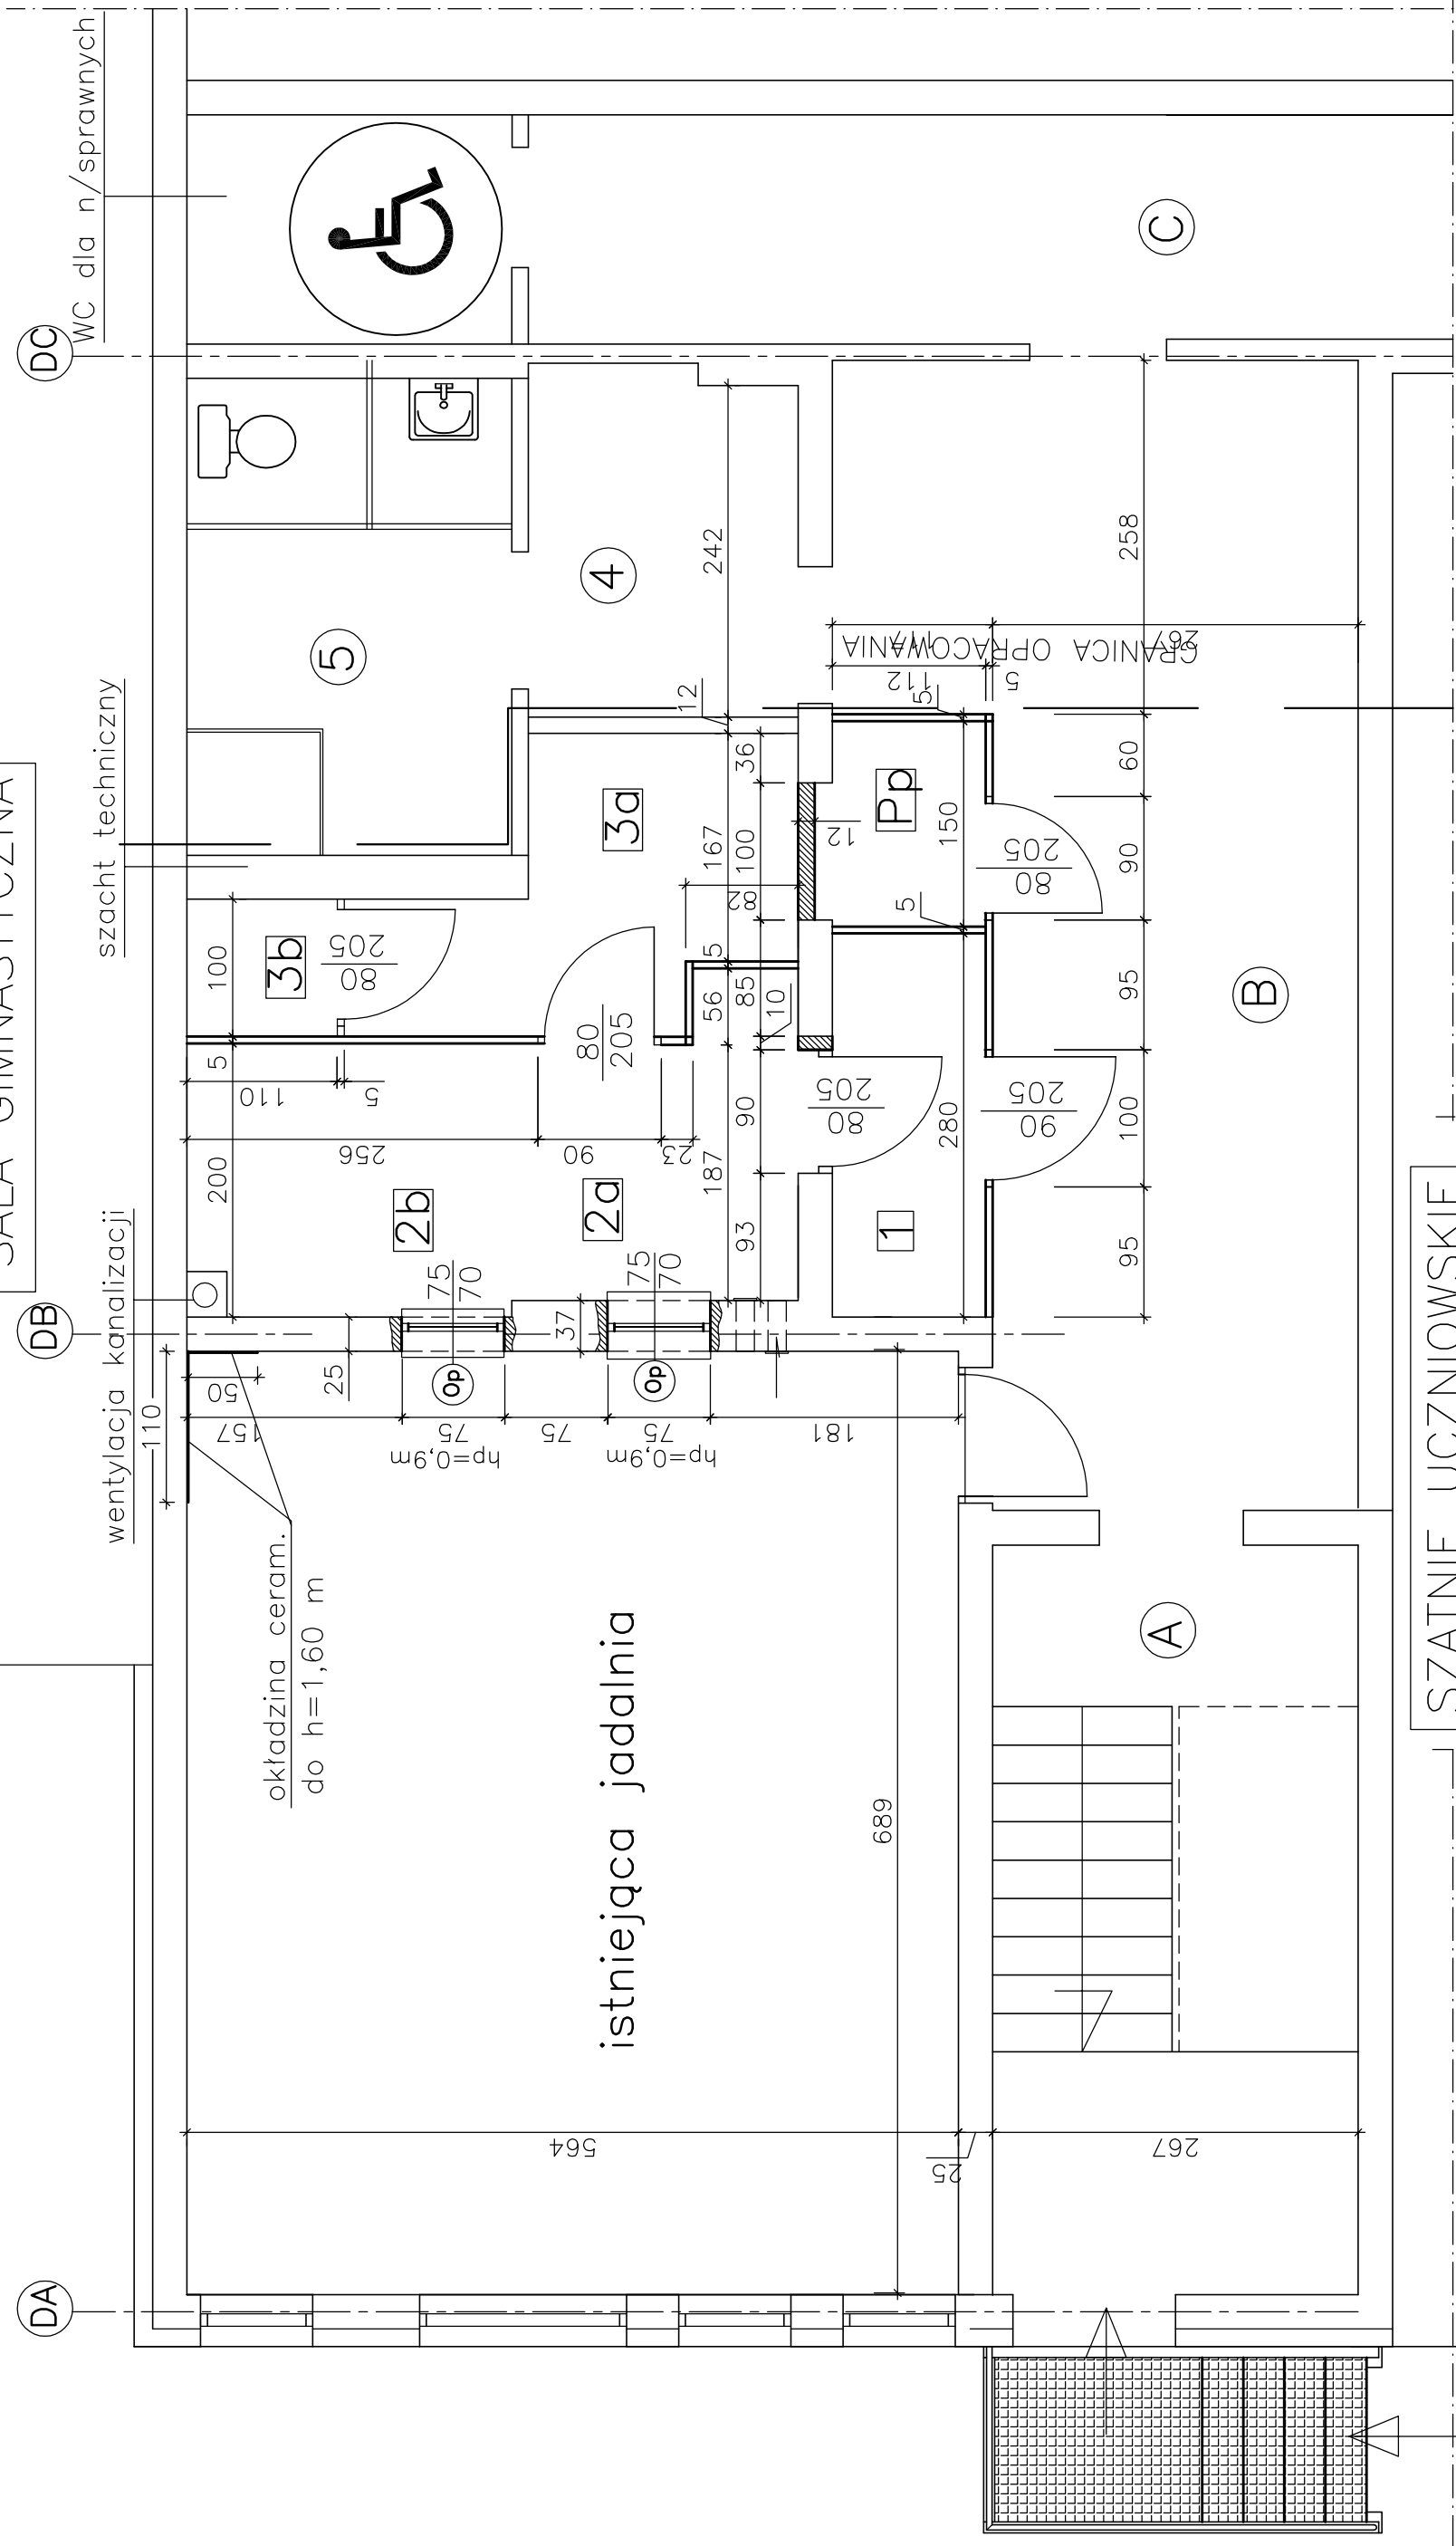

SZATNIE UCZNIOWSKIE

- 1 pom. przyjęcia cateringu – 3,14 m²
- 2a pom. formowania cateringu – 4,34 m²
- 2b zmywalnia – 4,64 m²
- 3a pom. socjalne personelu – 5,26 m²
- 3b W-C personelu – 1,10 m²
- Pp pomieszczenie porządkowe – 1,80 m²
- pozostałe pomieszczenia – bez zmian

- zamurowania
- ścianki systemowe np. ECONOLINE panelowe szer. profilii 51mm
- okienka podawcze

UWAGA! czytać razem z "P.B. rozbudowa i modernizacja budynku szkoły podstawowej w Zajaczkowie."

Adres bud.	ZAJĄCZKÓW 86, dz. nr ewid. 389, gm. Piekoszów
Inwestor	Gmina Piekoszów, Zespół Placówek Oświatowych w Zajaczkowie
Projekt	Roboty budowlane wyodrębniające aneks kuchenny
Tytuł rys.	RZUT PIWNIC – nowy układ ścianek działowych i usytuowanie okienek podawczo-zwrótnych
	branża budowlana
Projektant	mgr inż. Mieczysław Szczodry
Upr. bud.	68/83
Podpis	
Data	V/2017
Skala	1:50
Nr rys.	