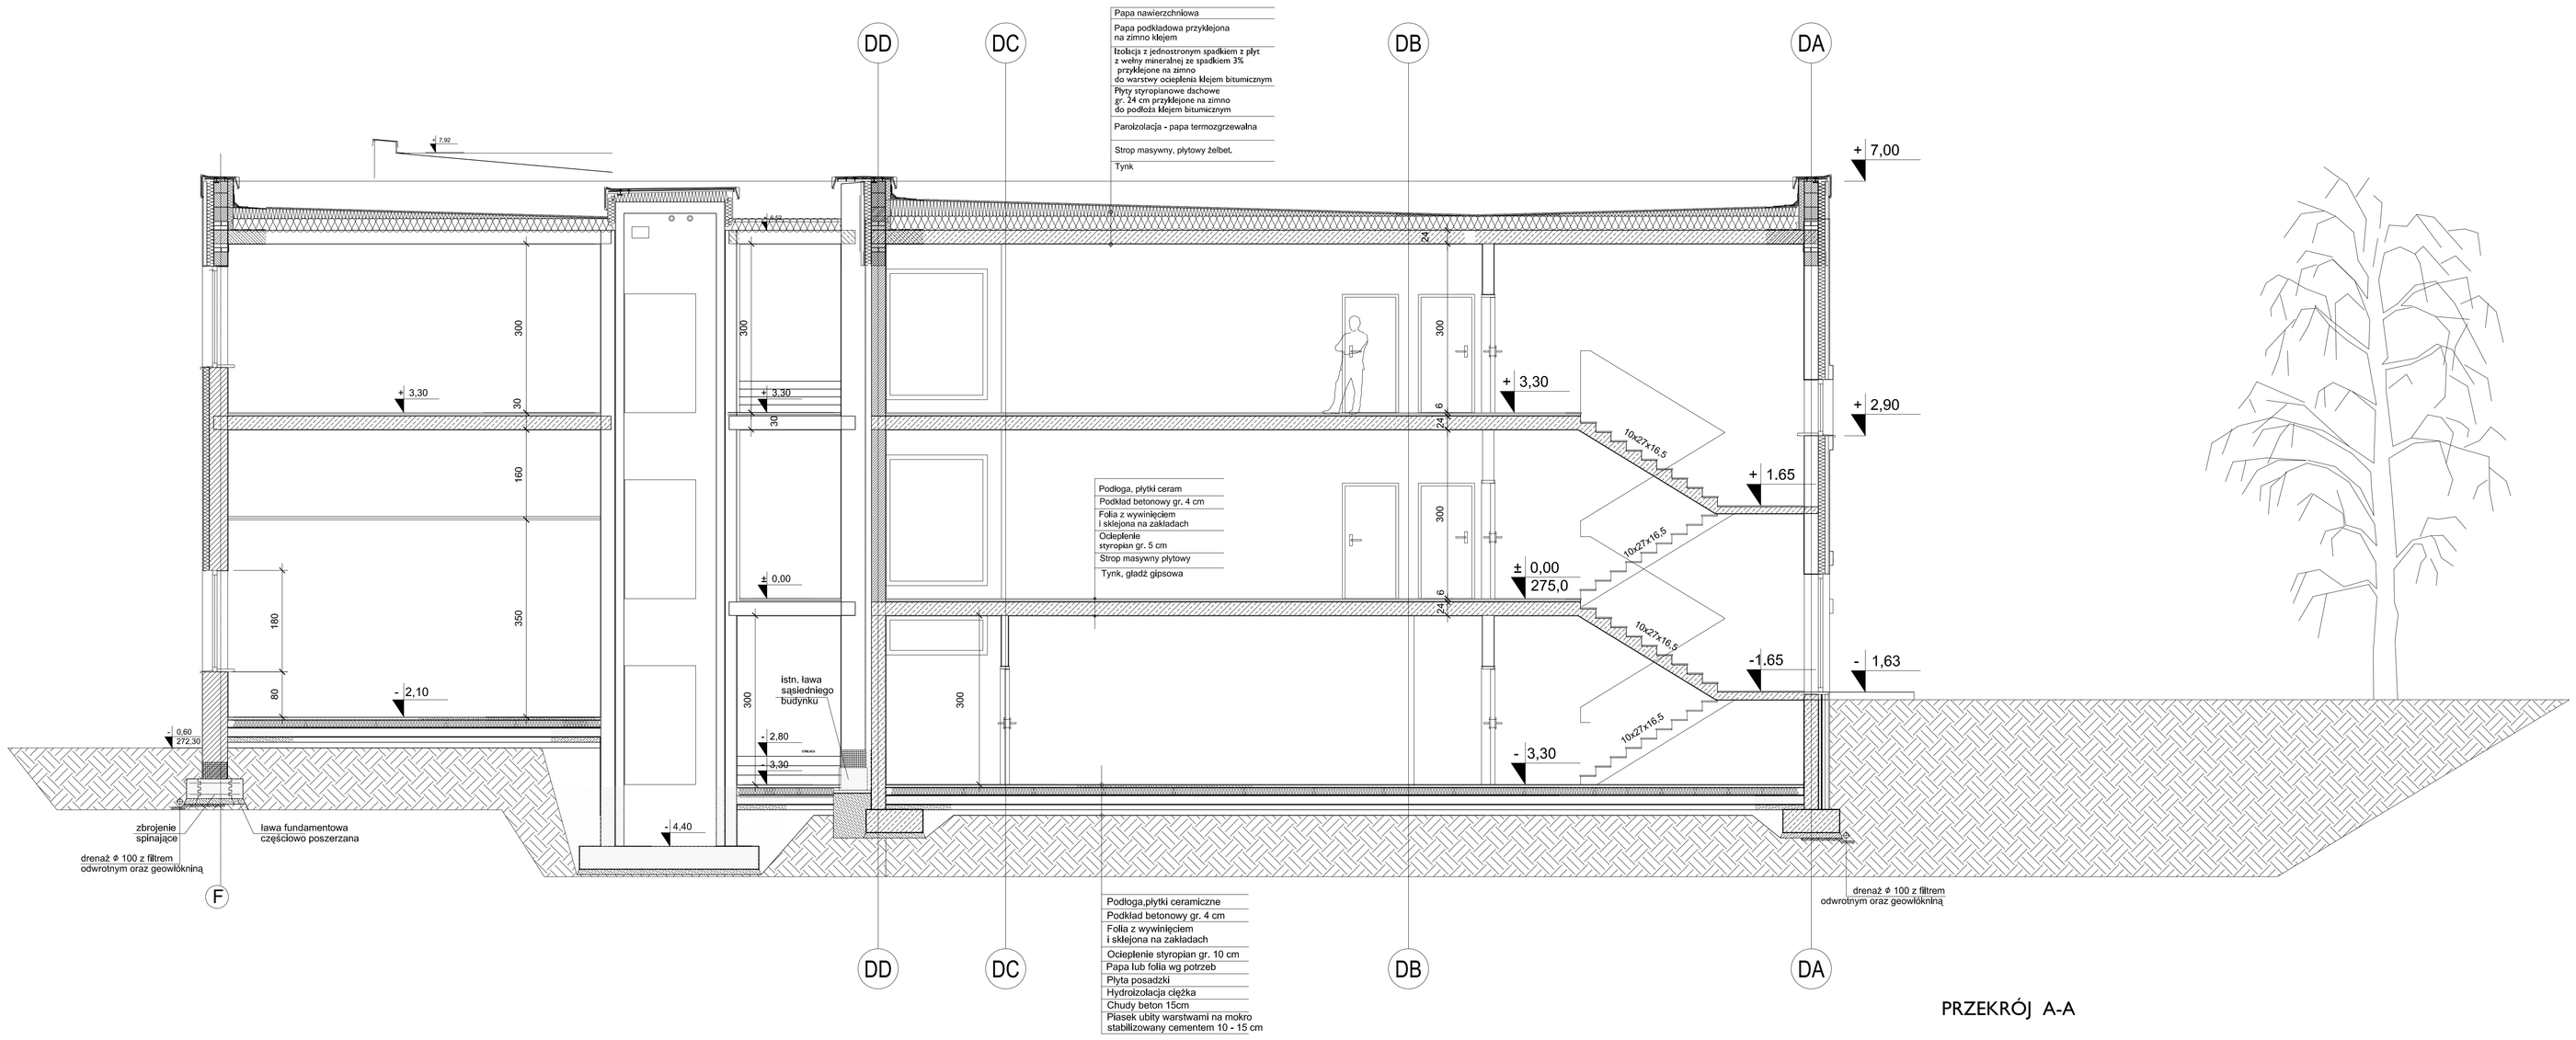

PRZEKRÓJ A-A

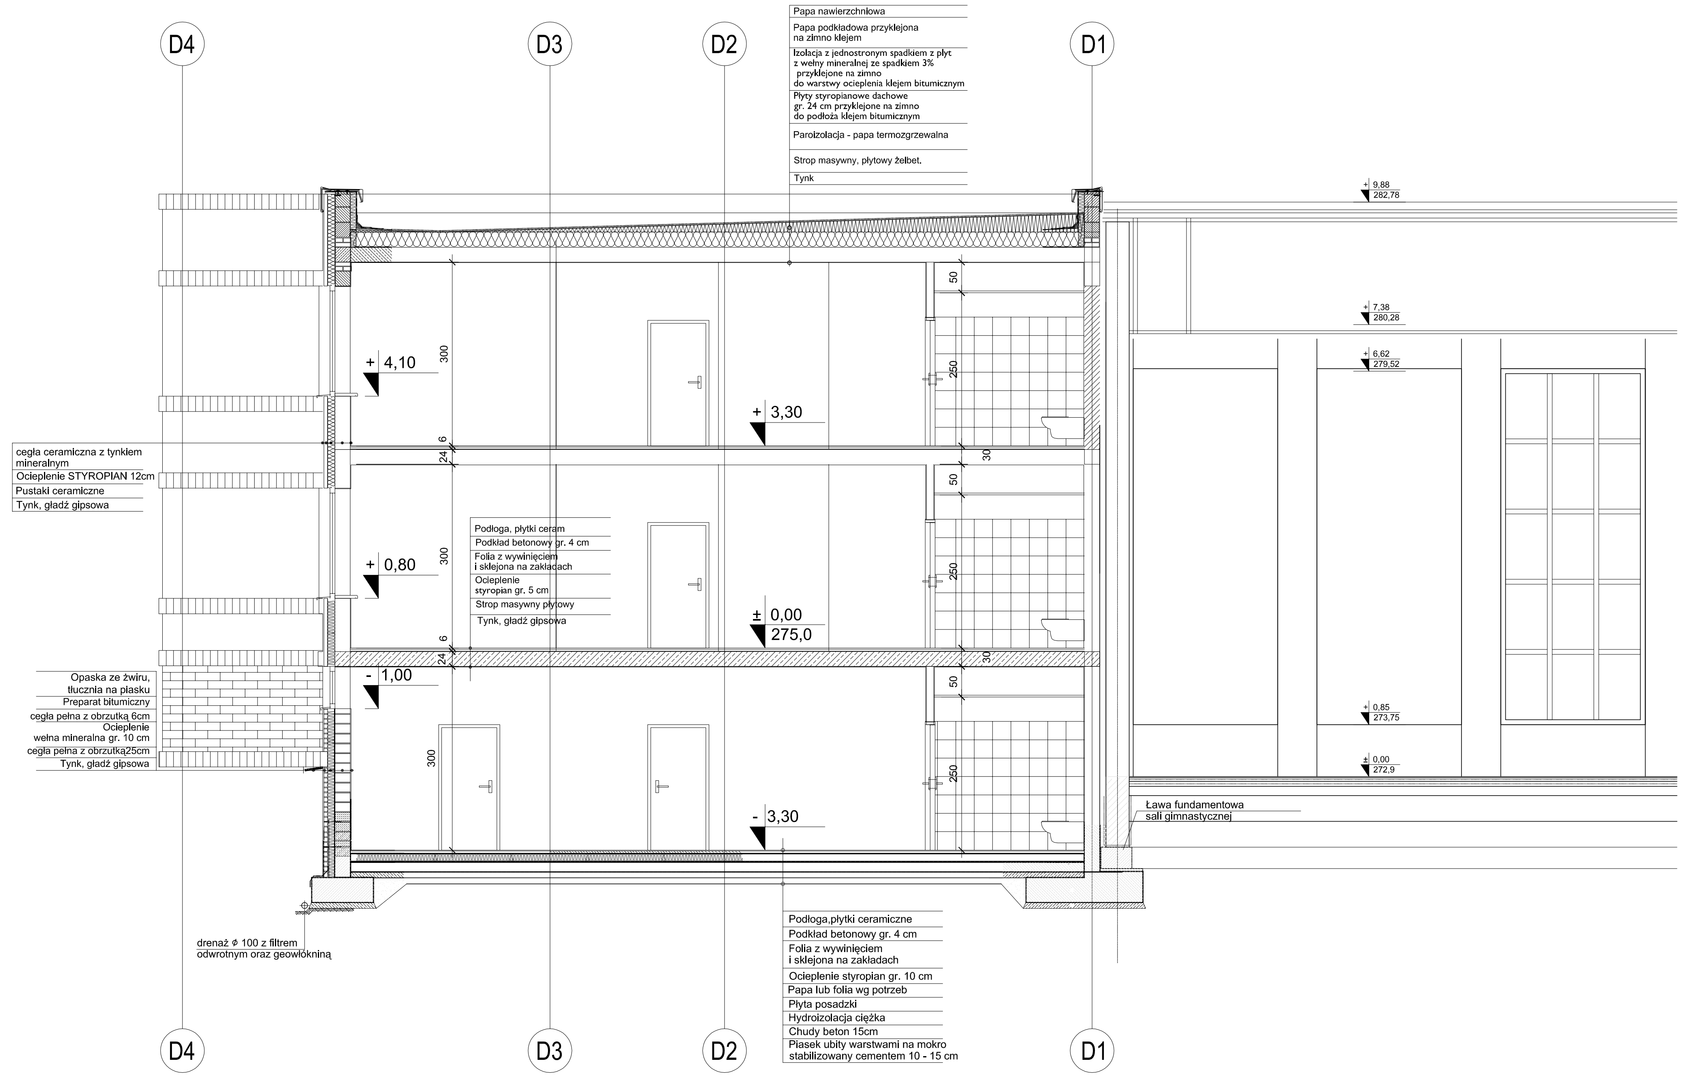

PRZEKRÓJ B-B

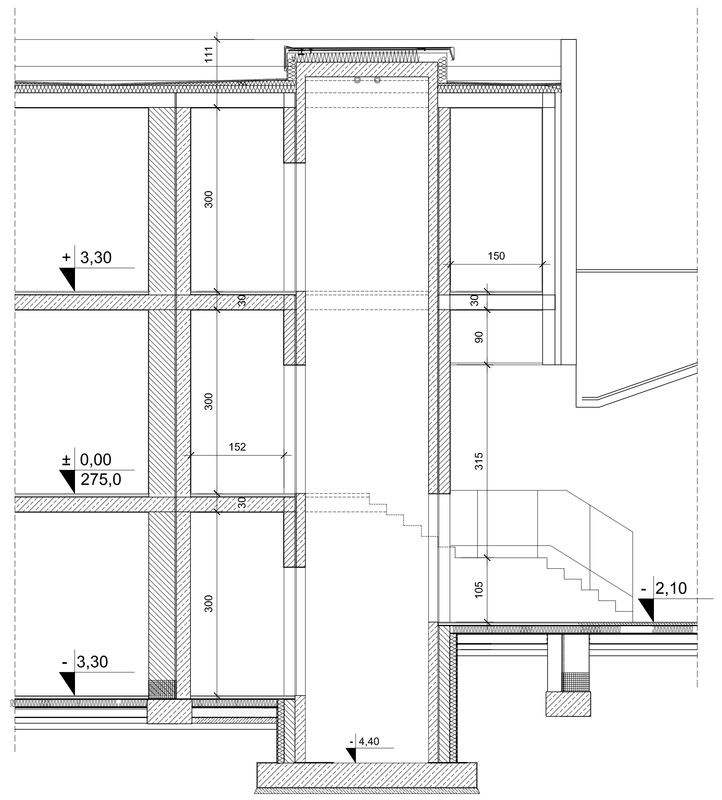

PRZEKRÓJ C-C

btec
Norbert Wysocki
ul. Mojzesza 8/9 27-200 Starachowice
tel. (041) 275 19 16; 0 600 045 205; e-mail: biec@op.pl

INWESTOR	
Gmina Piekoszów 26-065 Piekoszów ul. Częstochowska 66a	
PROJEKT	
PROJEKT BUDOWLANY Rozbudowa budynku szkoły podstawowej w Zajączkowie	
ARCHITEKTURA	
PROJEKTOWAŁ	PODPIS
ARCHITEKTURA — arch. Alina Żurowska MAŁKOSZISZ	
SPRAWDZAJĄCY — mgr inż. arch. Wojciech Kalski Sa140374	
NAZWA RYSUNKU	SKALA
PRZEKROJE	A0 1:50
FAZA PROJEKTU	DATA
PROJEKT BUDOWLANY	09.2010
NR RYSUNKU	05