

**UCHWAŁA NR LVIII/369/18  
RADY GMINY ŻURAWICA**

z dnia 27 września 2018 r.

**w sprawie przystąpienia do sporządzenia Miejscowego Planu Zagospodarowania Przestrzennego, terenu  
położonego w Gminie Żurawica**

Na podstawie art. 18 ust. 2 pkt 15 ustawy z dnia 8 marca 1990 r. o samorządzie gminnym (tekst jednolity Dz. U. z 2018 r., poz. 994, z późn. zm.) oraz art. 14 ust 1, 2, 3 i 4 ustawy z dnia 27 marca 2003 r. o planowaniu i zagospodarowaniu przestrzennym (tekst jednolity Dz. U. z 2017 r., poz. 1073, z późn. zm.),

**Rada Gminy Żurawica  
uchwala, co następuje:**

§ 1. Przystąpić do sporządzenia Miejscowego Planu Zagospodarowania Przestrzennego, o nazwie „Maćkowice 2/2018” terenu położonego w miejscowości Maćkowice, Gmina Żurawica, zwanego dalej planem miejscowym.

§ 2. Granice obszaru objętego planem miejscowym określa załącznik graficzny, stanowiący integralną część niniejszej uchwały.

§ 3. Wykonanie uchwały zleca się Wójtowi Gminy Żurawica.

§ 4. Uchwała wchodzi w życie z dniem podjęcia.


Przewodniczący Rady Gminy

**Józef Pukajło**

Załącznik do uchwały Nr LVIII/369/18

Rady Gminy Żurawica

z dnia 27 września 2018 r.

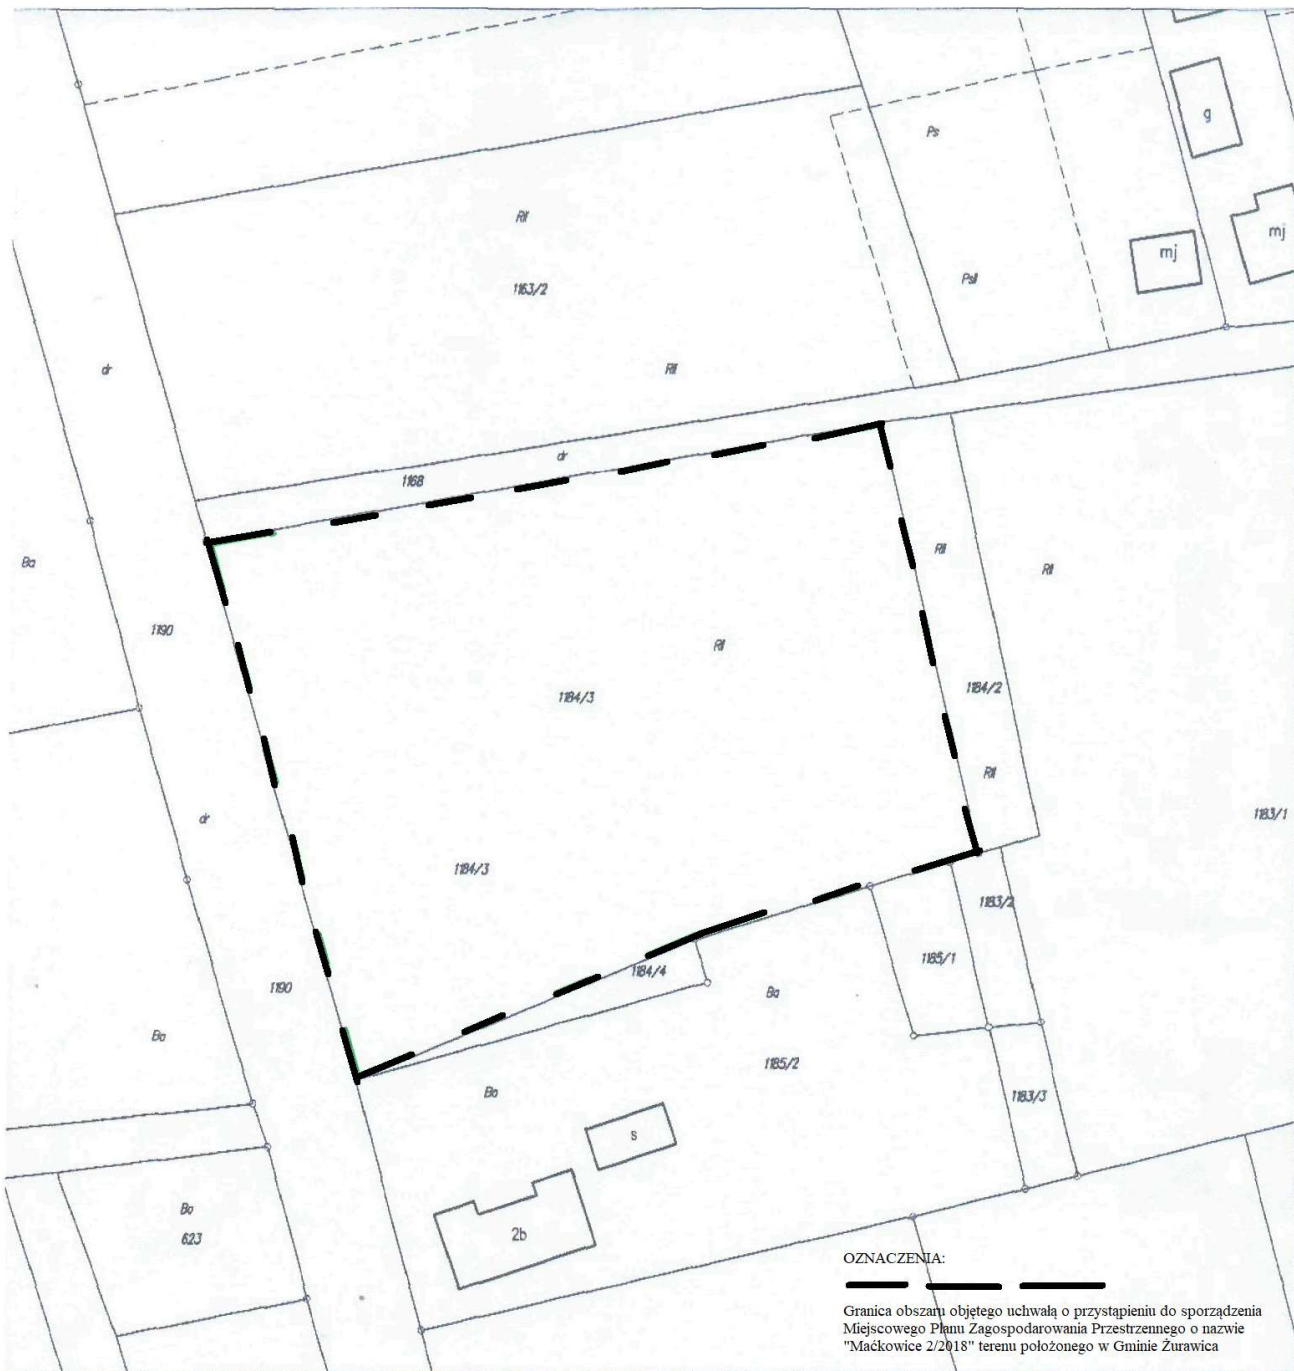

525512 Fac

### kopia MAPY EWIDENCYJNEJ

skala 1:1000

Województwo: podkarpackie

Powiat: przemyski

Jednostka ewidencyjna: 181310\_2 Żurawica

Obręb: 0006 Maćkowice

Nr kancelaryjny: 432. 2541 .2017

Poświadczam zgodność niniejszej kopii z treścią materiału państwowego zasobu geodezyjnego i kartograficznego  
**STAROSTA PRZEMYSKI**  
Mapa ewidencyjna  
Nazwa materiału zasobu  
P. 1813  
Identyfikacja ewidencyjna materiału zasobu  
13.12.2017 r.  
Data wykonania kopii

**inż. Szymon Fac**  
IMIE, NAZWISKO I PODPIS OSOBY REPREZENTUJĄCEJ ORGAN  
**STARZYSZ GEODETA**