

**UCHWAŁA NR XIV/105/19
RADY GMINY ŻURAWICA**

z dnia 10 października 2019 r.

**w sprawie ustanowienia służebności gruntowej przejazdu i przechodu przez nieruchomości położoną
w miejscowości Bolestraszyce oznaczonej jako działka nr 766/54**

Na podstawie art. 18 ust. 2, pkt 9 lit. a o samorządzie gminnym (tekst jednolity Dz. U. z 2019 r., poz. 506, z późn. zm.), art. 13 ust. 1 ustawy z dnia 21 sierpnia 1997 r. o gospodarce nieruchomościami (tekst jednolity Dz. U. z 2018 r., poz. 2204, z późn. zm.),

**Rada Gminy Żurawica
uchwała, co następuje:**

§ 1. 1. Wyraża się zgodę na obciążenie nieruchomości oznaczonej jako działka nr 766/54 położonej w obrębie ewidencyjnym Bolestraszyce stanowiącą własność Gminy Żurawica, na podstawie Decyzji Wojewody Przemyskiego nr G-III-7250-48-11/92 z dnia 05.04.1992 r. odpłatną służebnością gruntową polegającą na prawie przechodu i przejazdu na rzecz każdego właściciela nieruchomości oznaczonej jako działka nr 1/54 położonej w obrębie ewidencyjnym Bolestraszyce dla której Sąd Rejonowy w Przemyśle prowadzi Księgę Wieczystą nr PR1P/00112967/4.

2. Przebieg służebności, o której mowa w ust.1, określa mapa z projektem podziału nieruchomości oznaczonym symbolem „SG” przyjęta do zasobu Starosty Przemyskiego pod numerem ewidencyjnym P. 1813.2019.1356 z dnia 30.07.2019 r. stanowiąca załącznik do niniejszej uchwały.

§ 2. Wykonanie uchwały zleca się Wójtowi Gminy Żurawica.

§ 3. Nadzór nad realizacją uchwały powierza się Komisji Finansów, Rozwoju Gospodarczego i Rolnictwa.

§ 4. Uchwała wchodzi w życie z dniem podjęcia.

Przewodniczący Rady Gminy
Żurawica

Maciej Gałuszka

Załącznik do uchwały Nr XIV/105/19

Rady Gminy Żurawica

z dnia 10 października 2019 r.


**MAPA
DO CELÓW USTALENIA
SŁUŻEBNOŚCI GRUNTOWEJ**

skala 1:1000

Jednostka ewidencyjna: Żurawica 181310_2

Obręb ewidencyjny: Bolestraszyce

Nr kanc. 430.1298.2019

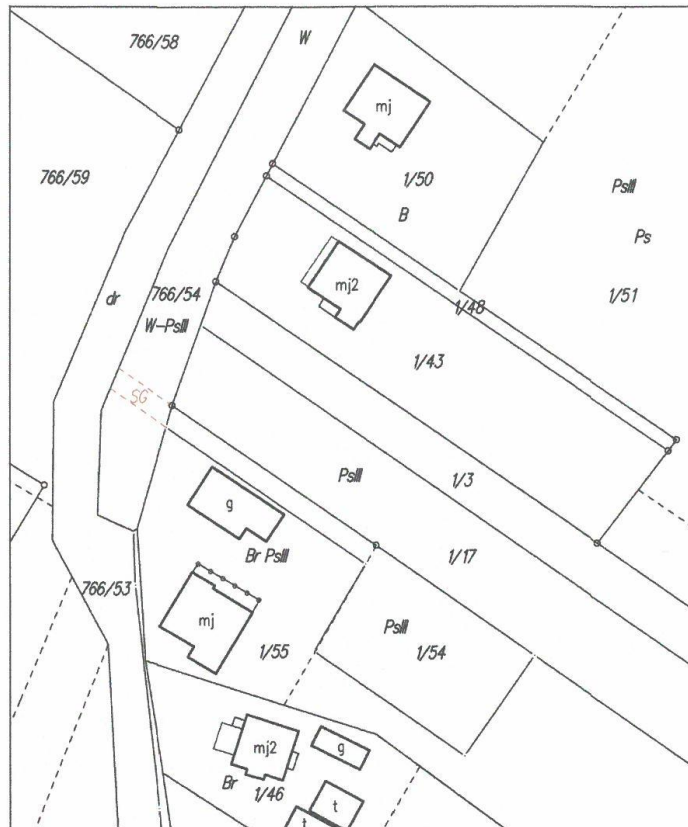

SG - projektowana służebność gruntowa polegająca na prawie przejścia i przejazdu, pasem gruntu oznaczonym linią przerywaną w kolorze brązowym, częścią działki 766/54, na rzecz każdorazowych właścicieli działki 1/54.

Poświadczam się, że niniejszy dokument został opracowany w wyniku prac geodezyjnych i kartograficznych, których rezultaty zawiera operat techniczny wpisany do ewidencji materiałów państwowego zasobu geodezyjnego i kartograficznego
STAROSTA PRZEMYSKI
P. 1813.2019.1356
Identyfikator ewidencyjny materiału zasobu-operatu technicznego
30.07.2019
Data wpisania operatu technicznego do ewidencji materiałów zasobu
Imię, nazwisko i podpis osoby reprezentującej organ

z up. STAROSTY
inż. Zbigniew Adamek
GŁÓWNY SPECJALISTA

USŁUGI GEODEZYJNE

intergeo

inż. Wojciech Kowalski
ul. Piotra Skargi 1, 37-700 Przemysł
NIP 7952477577, REGON 180900824
tel. 721 071 080
kowalski.intergeo@gmail.com, www.intergeo-przemysl.pl

Geodeta Uprawniony

Mieczysław Kowalski
nr apr. 7806

22. LIP. 2019

Dokument niniejszy jest przeznaczony do dokonywania wpisu w księdze wieczystej