


Wyrys ze studium uwarunkowań i kierunków zagospodarowania przestrzennego gminy Bakalarzewo (Uchwała Nr III/25/98 Rady Gminy Bakalarzewo z dnia 30 grudnia 1998 r. ze zmianami wprowadzonymi Uchwałą Nr XIX/96/08 Rady Gminy Bakalarzewo z dnia 22 lipca 2008 r.)

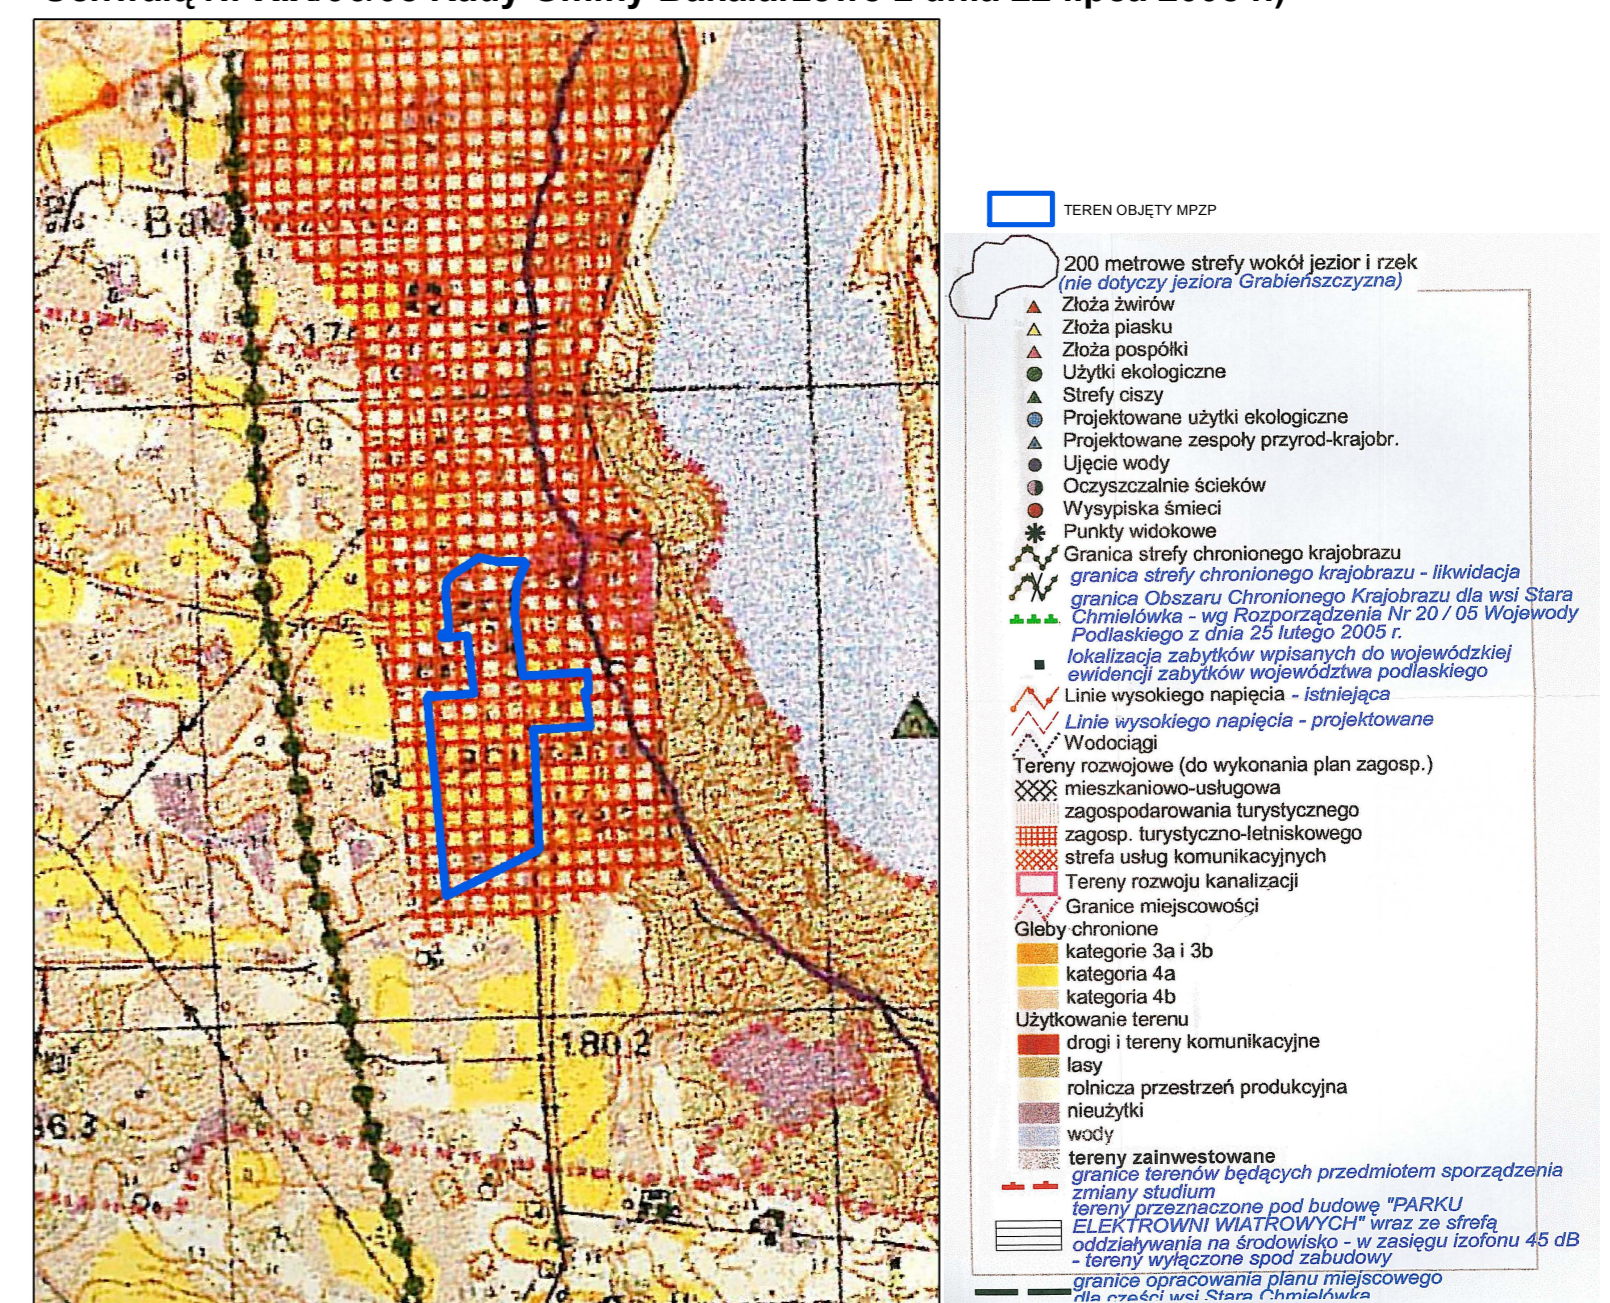

**OZNACZENIA OBOWIĄZUJĄCE PLANU:**

- GRANICE OBSZARU OBJĘTEGO PLANEM
- LINIE ROZGRANICZAJĄCE TERENY O RÓŻNYM PRZEZNACZENIU LUB RÓŻNYCH ZASADACH ZAGOSPODAROWANIA
- △ NIEPRZEKACZALNE LINIE ZABUDOWY
- STREFA UCIAŹLIWOŚCI LINII ELEKTROENERGETYCZNEJ 0,4kV
- ML TERENY ZABUDOWY REKREACJI INDYWIDUALNEJ (LETNISKOWEJ)
- UT TERENY ZABUDOWY USŁUG TURYSTYCZNYCH
- RM TERENY ZABUDOWY ZAGRODOWEJ
- ZL TERENY LASÓW
- E TERENY INFRASTRUKTURY TECHNICZNEJ (ELEKTROENERGETYKA)
- KDL TERENY DRÓG PUBLICZNYCH LOKALNYCH
- KDD TERENY DRÓG PUBLICZNYCH DOJAZDOWYCH
- KDW TERENY DRÓG WEWNĘTRZNYCH
- KDX TERENY CIĄGÓW PIESZO - JEZDNYCH

**OZNACZENIA INFORMACYJNE PLANU:**

- PROPONOWANY PODZIAŁ NA DZIAŁKI BUDOWLANE
- LINIE ELEKTROENERGETYCZNE 0,4 kV
- GRANICA OBSZARU CHRONIONEGO KRAJOBRAZU "DOLINA ROSPYDY"
- OBSZAR ZMIANY MPZP PRZYJĘTEGO UCHWAŁĄ NR XXI/130/05 RADY GMINY BAKALARZEWÓ Z DNIA 21.04.2005 R.
- OBSZAR ZMIANY MPZP PRZYJĘTEGO UCHWAŁĄ NR XIX/137/01 RADY GMINY W BAKALARZEWIE Z DNIA 23.07.2001 R.
- OBSZAR ZMIANY MPZP PRZYJĘTEGO UCHWAŁĄ NR XIX/138/01 RADY GMINY W BAKALARZEWIE Z DNIA 23.07.2001 R.
- OBSZAR ZMIANY MPZP PRZYJĘTEGO UCHWAŁĄ NR XI/63/95 RADY GMINY W BAKALARZEWIE Z DNIA 28.09.1995 R.
- POWIATOWY TRANSGRANICZNY SZLAK ROWEROWY PN. "FORTYFIKACJI POZYCJI GRANICZNEJ" (R68)

		Wójt Gminy Bakalarzewo ul. Rynek 3 16-423 Bakalarzewo
Temat: Miejscowy plan zagospodarowania przestrzennego gminy Bakalarzewo w obrębie Nowa Wieś		
Główny Projektant	mgr inż. arch. Marianna Malinowska	SKALA: 1:1000
Zespół Głównego Projektanta	mgr inż. arch. Paweł Fianin mgr inż. Tadeusz Kościuk mgr inż. Renata Kwos inż. Czesław Lechowicz mgr inż. Grzegorz Malinowski mgr inż. Karol Maczowski mgr inż. Joanna Pietrzak dr inż. Ludmiła Pietrzak mgr inż. Joanna Prokopiak mgr inż. Anna Serduc – Przybyłowska mgr inż. Joanna Walicka	DATA: 2014 Nr rys. 1