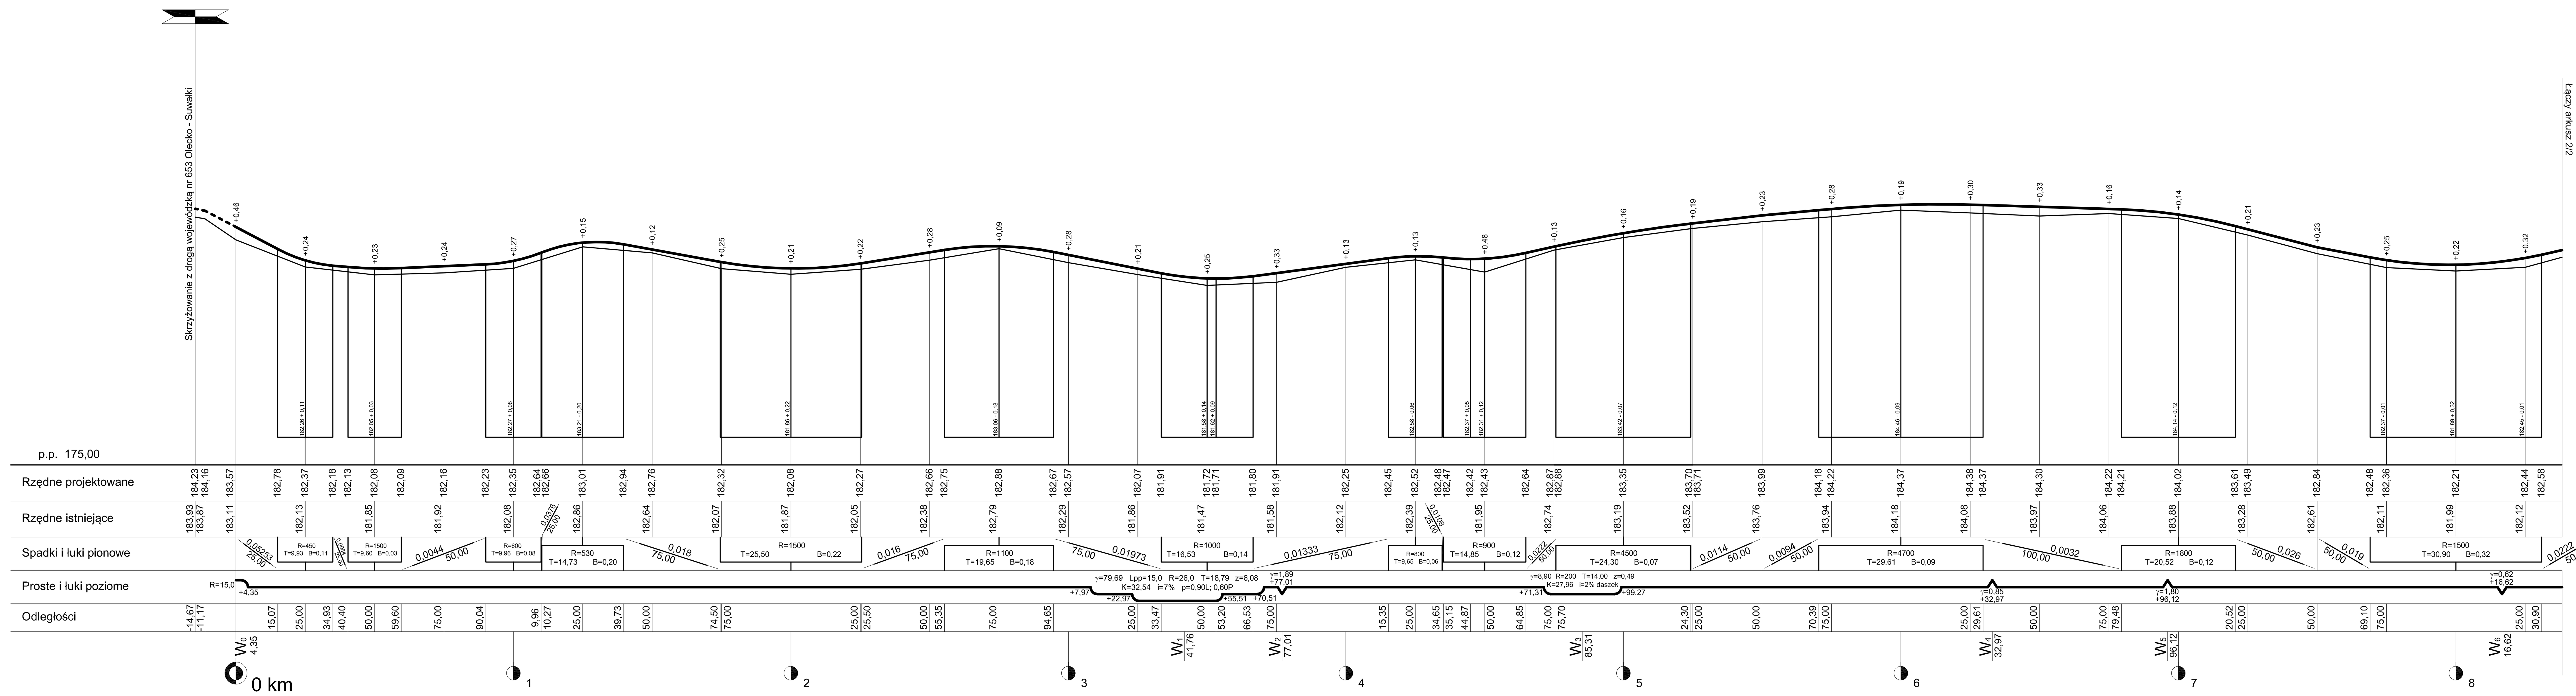

Zakład Projektowo-Usługowy "OLTRAS"
19-400 Olecko, ul. Wiejska 6D
NIP 847-102-13-88 REGON 790287685
TEL. 502 071 892 E-MAIL oltras@onet.eu

Inwestor: Urząd Gminy w Bakałarzewie, ul. Rynek 3, 16-423 Bakałarzewo

Obiekt: Przebudowa drogi Gminnej Nowa Kamionka - Wólka-Folwark od km 0+000,00 do km 1+354,71 - I ETAP

Branża	Imię i Nazwisko	Nr upr.	Podpis
drogowa	Waldemar Dragun	SUW-44/92	
drogowa	mgr inż. Paweł Dragun		

Nazwa rys.: PROFIL PODŁUŻNY

Skala:	Data:	Stadium:	Nr rys.:
1:100/1000	kwiecień 2015r.	PROJEKT BUDOWLANY	2/1