


## Przekrój na prostej


skala 1:50

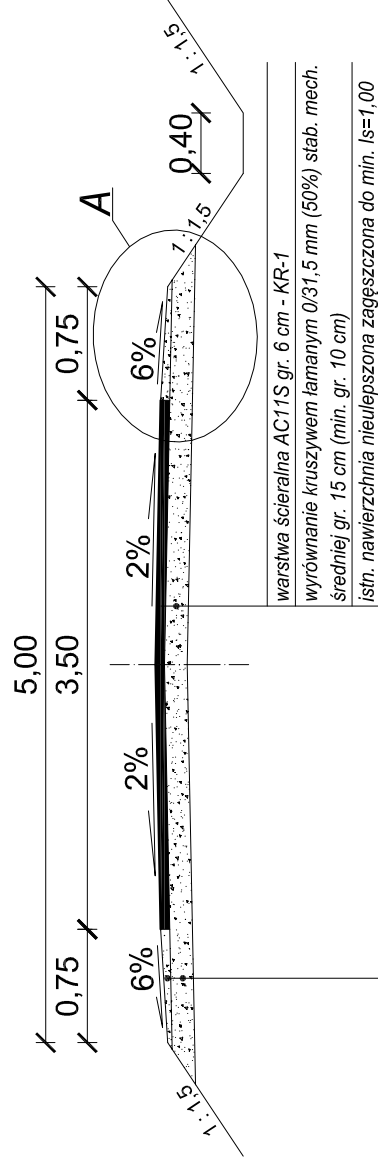

pobocza z kruszywa łamanego 0/31,5 mm stab. mech. gr. 6 cm (50%)  
wyrównanie kruszywem łamanym 0/31,5 mm (50%) stab. mech. średniej gr. 15 cm (min. gr. 10 cm)  
istn. nawierzchnia nieulepszona zagęszczona do min. Is=1,00

## Przekrój na łuku

skala 1:50

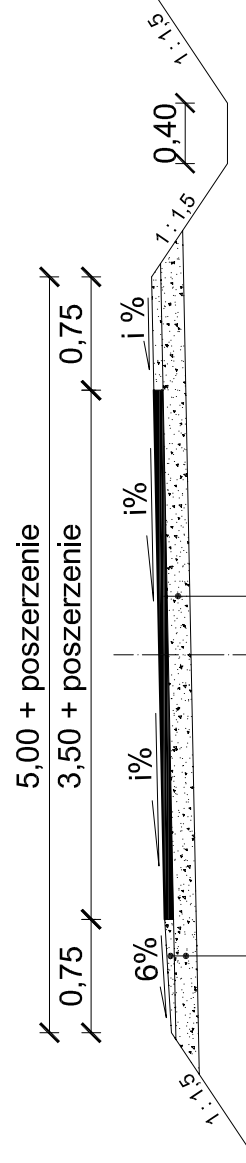


warstwa ścierna AC11S gr. 6 cm - KR-1  
wyrównanie kruszywem łamanym 0/31,5 mm (50%) stab. mech. średniej gr. 15 cm (min. gr. 10 cm)  
istn. nawierzchnia nieulepszona zagęszczona do min. Is=1,00

pobocza z kruszywa łamanego 0/31,5 mm stab. mech. gr. 6 cm (50%)  
wyrównanie kruszywem łamanym 0/31,5 mm (50%) stab. mech. średniej gr. 15 cm (min. gr. 10 cm)  
istn. nawierzchnia nieulepszona zagęszczona do min. Is=1,00

## Szczegół A

skala 1:10

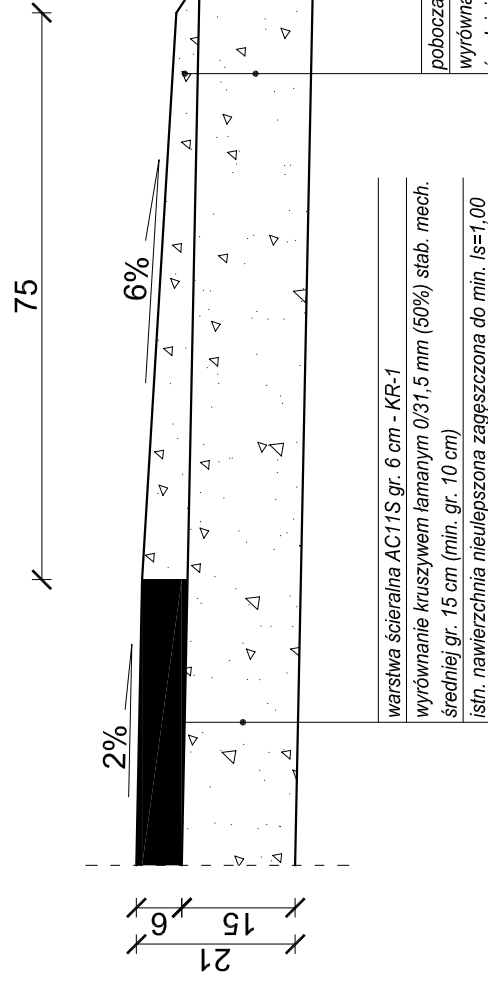

pobocza z kruszywa łamanego 0/31,5 mm stab. mech. gr. 6 cm (50%)  
wyrównanie kruszywem łamanym 0/31,5 mm (50%) stab. mech. średniej gr. 15 cm (min. gr. 10 cm)  
istn. nawierzchnia nieulepszona zagęszczona do min. Is=1,00

Zakład Projektowo-Usługowy "OLTRAS" 19-400 Olecko, ul. Wiejska 6D NIP 847-102-13-88 REGON 790287685 TEL. 502 071 892 E-MAIL oltras@onet.eu		Inwestor: Urząd Gminy w Bakalarzewie, ul. Rynek 3, 16-423 Bakalarzewo Objekt: Przebudowa drogi Gminnej Nowa Kamionka - - Wólka-Folmark od km 0+000,00 do km 1+354,71 - I ETAP	
Branża: drogowa	Imię i Nazwisko: Waldemar Dragun mgr inż. Paweł Dragun	Nr upr.: SUJN-44/92	Nazwa rys: <b>PRZEKROJE NORMALNE I SZCZEGÓŁY KONSTRUKCYJNE</b>
Skala: 1:10; 1:50	Data: kwiecień 2015r.	Podpis:	Stadium: PROJEKT BUDOWLANY
			Nr rys.: 3