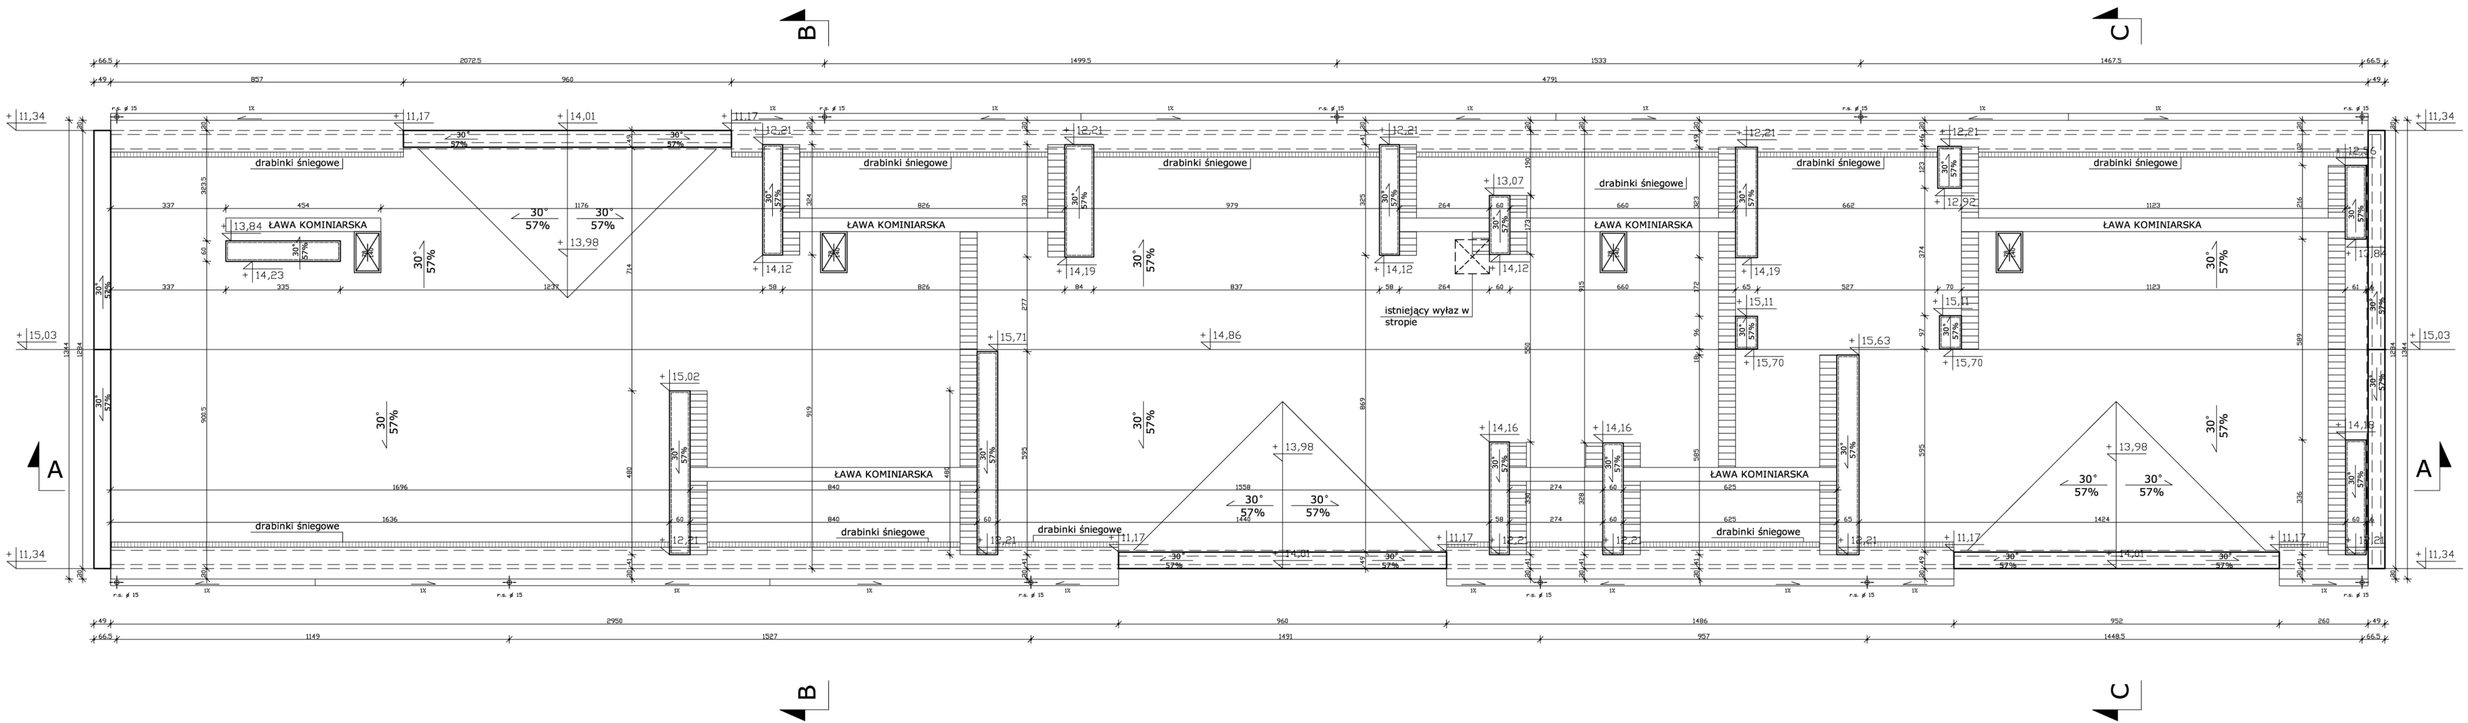

NR RYS. A/2	TEMAT:	PROJEKT PRZEBUDOWY I NADBUDOWY SZKOŁY PODSTAWOWEJ W BAKAŁARZEWIE	
DATA: 15 grudzień 2006r.	ADRES:	ul. Filipowska , dz. nr 315/8	
	INWESTOR:	URZĄD GMINY W BAKAŁARZEWIE, ul. Rynek3	
SKALA: 1:100	NAZWA RYSUNKU:	RZUT DACHU	
PROJEKTOWAŁ:	mgr inż. arch. Piotr Kuczyński	NR UPRAWNIEŃ: BP 27/01	
WSPÓŁPRACA:	mgr inż. arch. Agnieszka E. Kocperska	---	
	mgr inż. arch. Tomasz Małys	---	
	inż. Anna Kopciewska	---	
	mgr inż. Karol Klimowicz	---	
SPRAWDZAJĄCY:	mgr inż. arch. Paweł Kuczyński	NR UPRAWNIEŃ: BI 111/01	
			NR STR.