


PRZEKRÓJ A-A

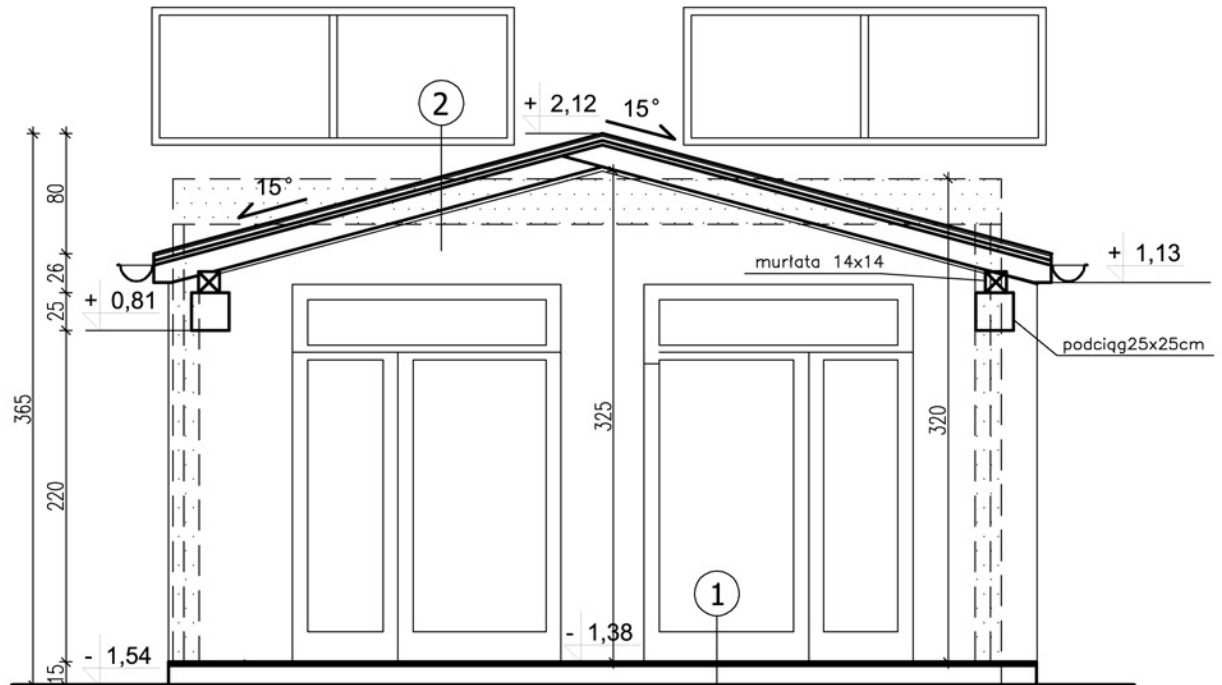

PRZEKRÓJ B-B

NR RYS. R/1A	TEMAT:	PROJEKT PRZEBUDOWY I NADBUDOWY SZKOŁY PODSTAWOWEJ W BAKAŁARZEWIE	
DATA: 15 grudzień 2006r.	ADRES:	ul. Filipowska , dz. nr 315/8	
	INWESTOR:	URZĄD GMINY W BAKAŁARZEWIE, ul. Rynek3	
SKALA: 1:50	NAZWA RYSUNKU:	WEJŚCIE GŁÓWNE-PRZEKROJE	
PROJEKTOWAŁ:	mgr inż. arch. Piotr Kuczyński	NR UPRAWNIENIÓW:	BI 27/01
WSPÓŁPRACA:	mgr inż. arch. Agnieszka E. Kasperska	---	
	mgr inż. arch. Tomasz Matys	---	
	inż. Anna Kopciowska	---	
	mgr inż. Karol Klimowicz	---	
SPRAWDZAJĄCY:	mgr inż. arch. Paweł Kuczyński	NR UPRAWNIENIÓW:	BI 111/01
		NR STR.	