



WIDOK ELEWACJI FRONTOWEJ

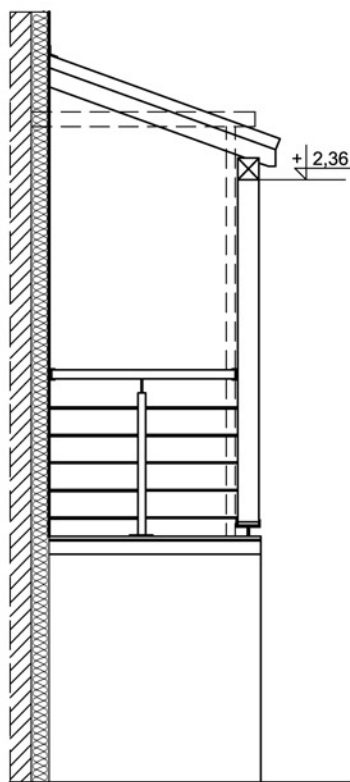

WIDOK ELEWACJI BOCZNEJ

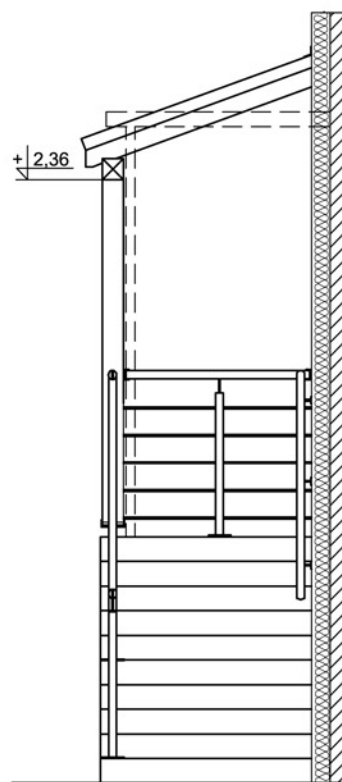

WIDOK ELEWACJI BOCZNEJ

----- STAN ISTNIEJACY
 _____ PROJEKTOWANE

NR RYS. R/2B	TEMAT:	PROJEKT PRZEBUDOWY I NADBUDOWY SZKOŁY PODSTAWOWEJ W BAKAŁARZEWIE	
DATA: 15 grudzień 2006r.	ADRES:	ul. Filipowska , dz. nr 315/8	
	INWESTOR:	URZĄD GMINY W BAKAŁARZEWIE, ul. Rynek3	
SKALA: 1:50	NAZWA RYSUNKU:	SCHODY I ZADASZENIE NAD WEJŚCIEM II-WIDOKI	
PROJEKTOWAŁ:	mgr inż. arch. Piotr Kuczyński	NR UPRAWNIENIA:	BI 27/01
WSPÓŁPRACA:	mgr inż. arch. Agnieszka E. Kacperska	---	
	mgr inż. arch. Tomasz Matys	---	
	inż. Anna Kopciwska	---	
	mgr inż. Karol Klimowicz	---	
SPRAWDZAJĄCY:	mgr inż. arch. Paweł Kuczynski	NR UPRAWNIENIA:	BI 111/01
		NR STR.	