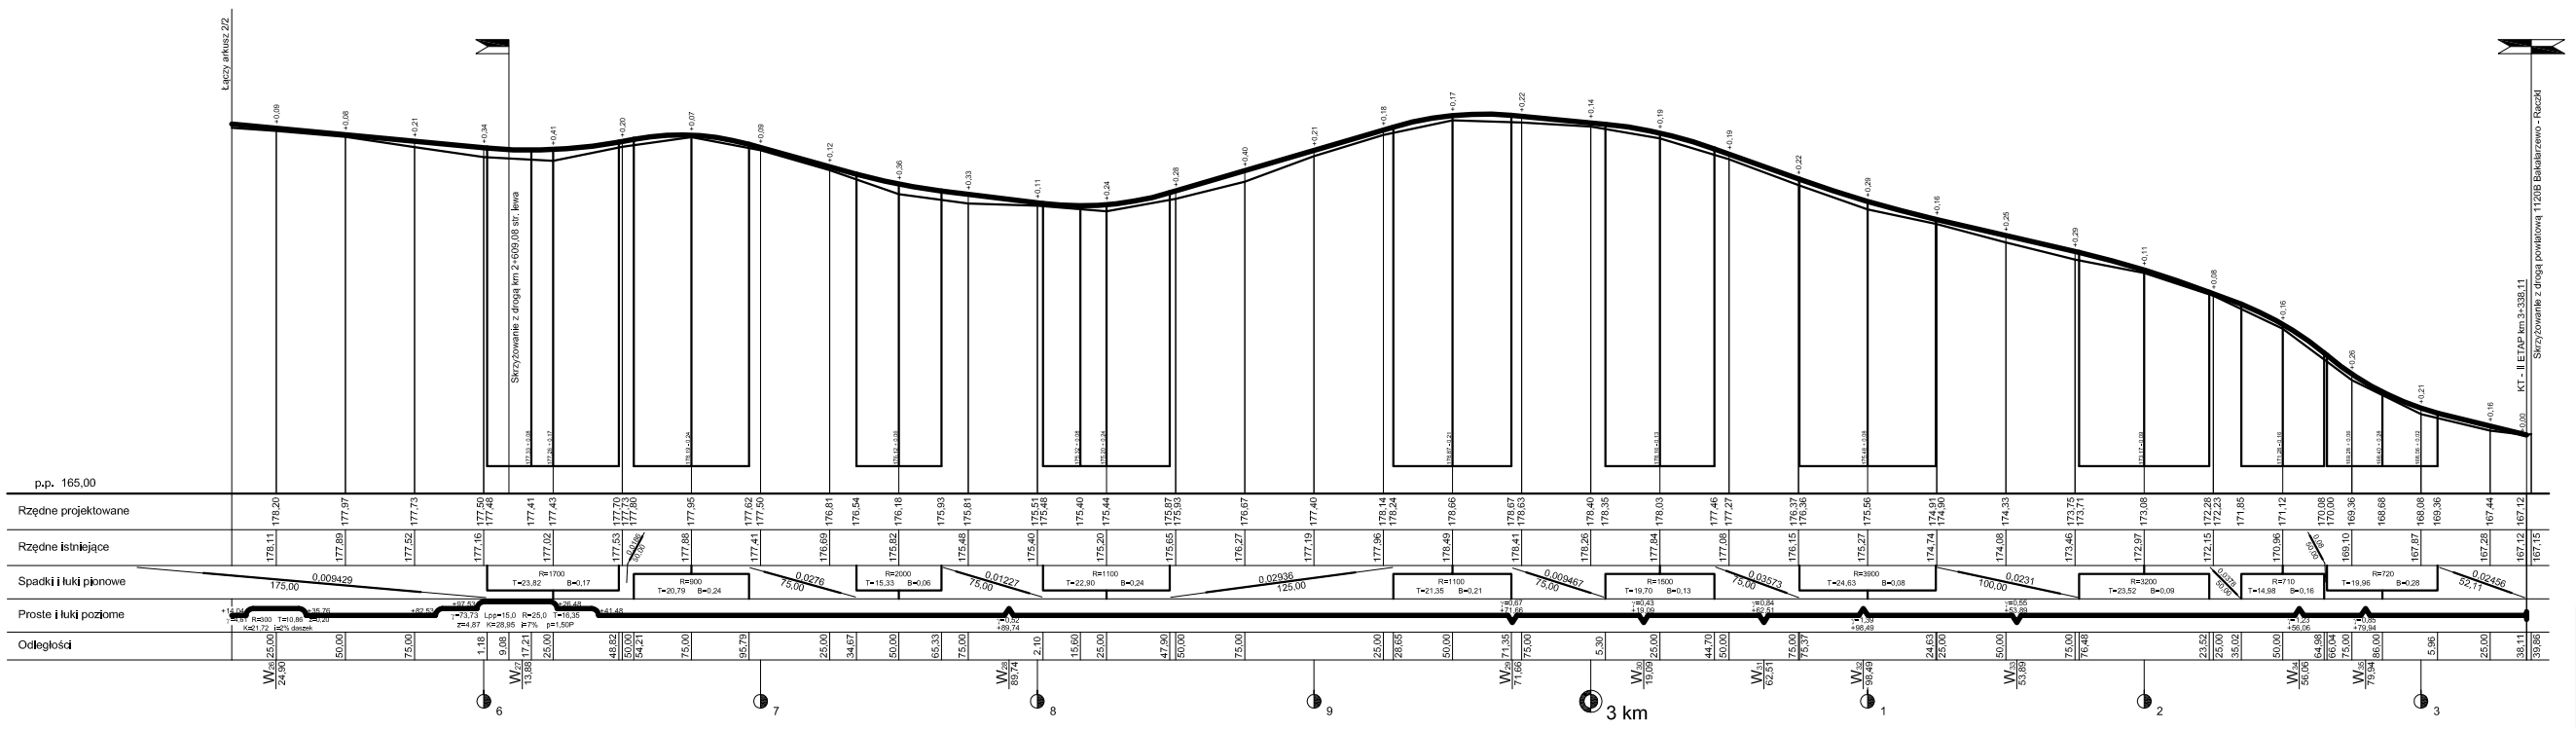

Zakład Projektowo-Usługowy "OLTRAS"	Inwestor: Urząd Gminy w Bakałarzewie, ul. Rynek 3, 16-423 Bakałarzewo
19-400 Olecko, ul. Wojska 6D	Obiekt: Przebudowa drogi Gminnej Nowa Kamionka - Wólka Folwark od km 0+662,58 do km 3+338,11 - II ETAP
tel./fax. 502 071 892 e-mail: oltras@onet.eu	

Branża	Imię i Nazwisko	Nr upr.	Podpis
Projektował	Rafał Artur Dolęga	SLN/4492	
Projektował	mgr inż. Paweł Dolęga		

Nazwa rys.: PROFIL PODŁUŻNY

Skala: 1:100/1000 | Data: grudzień 2014r. | Etap/Arkusz: PROJEKT BUDOWLANY | Nr rys. 2/3