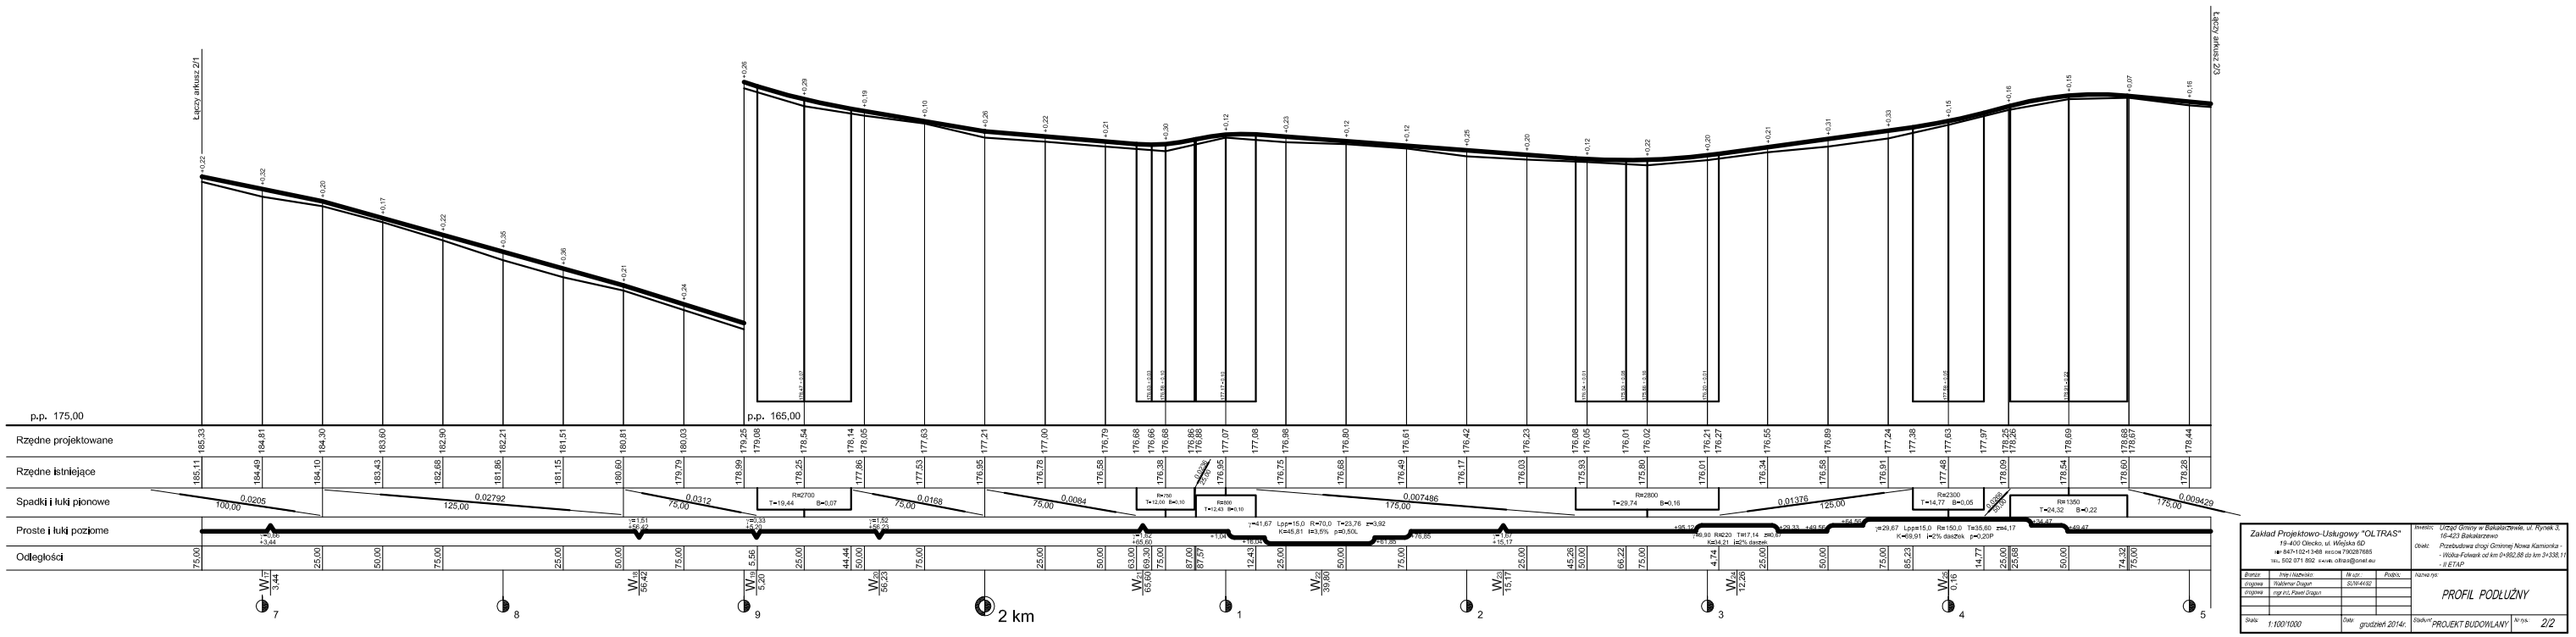


| | | | |
|---|---|---|---|
| Zakład Projektowo-Usługowy "OLTRAS"<br>19-400 Olecko, ul. Wojska 92<br>tel. 847-102-13-88 regon 790287685<br>tel. 502 071 892 e-mail: oltras@onet.eu | | Wyeklin: | Urząd Gminy w Bakałarzewie, ul. Rynek 3, 16-423 Bakałarzewo |
| | | Obiekt: | Przebudowa drogi Gminnej Nowa Kamionka - - Wólka-Folwark od km 0+802,58 do km 3+338,11 - II ETAP. |
| Wykon: Inż. Uszkiewicz | W ucz: | Podpis: | Nazwa rys: |
| Projekt: Waldemar Ziegert | SLP/0441/82 | | PROFIL PODŁUŻNY |
| Sprawdz: mgr inż. Paweł Dolgun | | | |
| Skala: 1:100/1000 | Data: grudzień 2014r. | | Stadium: PROJEKT BUDOWLANY Nr rys. 2/2 |