



Wykonawca: <b>PROKOM</b>	Zakład Usług Projektowych Krzyżstof Sawczuk 19-400 Okrzeja, ul. Szkolna 3/27	Projektant mgr inż. Krzyżstof Sawczuk	Sprawdzający mgr inż. Marek Drocki
OBIEKT: Przebudowa odcinka drogi gminnej nr 101942B od granicy gminy Bakalarzewo z Gminą Suwałki w km 0+490,00 do km 1+930,00 dk. 1,44km, dz. nr 62, 67, 51 w obrębie Plocczno, Gmina Bakalarzewo	INWESTOR: Gmina Bakalarzewo, 16-423 Bakalarzewo, ul. Rynek 3	DATA: luty 2015r.	Podpis
PRZEKROJE NORMALNE	Skala: 1:50	TEMAT: PRZEKROJE NORMALNE	Nr rys. D-3
Stadium PROJEKT BUDOWLANY			


**UWAGA:**  
Lokalizacja projektowanych sączków w lewym poboczu w km 1+130, 1+150 i 1+170. Wylot sączka min. 20cm powyżej dna rowu.  
Projektowane poszerzenia pasa ruchu na łukach:  
W-1, p=0,30m po stronie wewnętrznej  
W-7, p=1,20m po stronie zewnętrznej  
W-8, p=0,50m po stronie wewnętrznej pasa ruchu

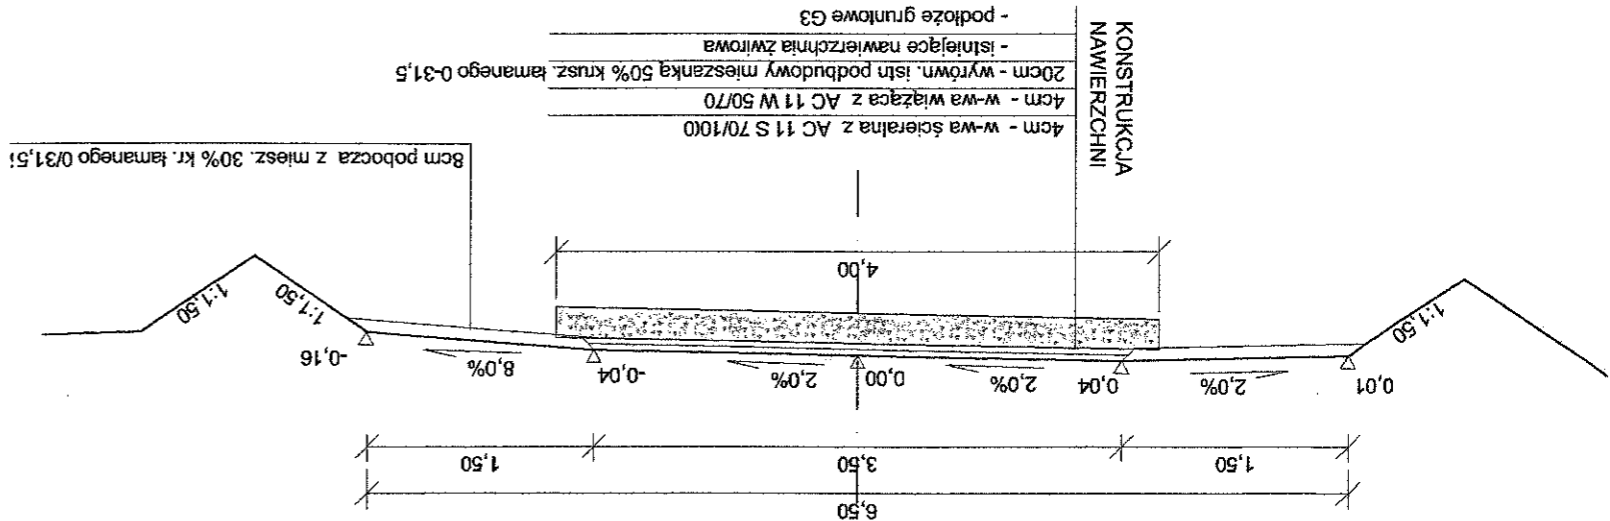

**PRZEKROJ NORMALNY N-2**  
od km 0+700 do km 1+130  
od km 1+180 do km 1+680

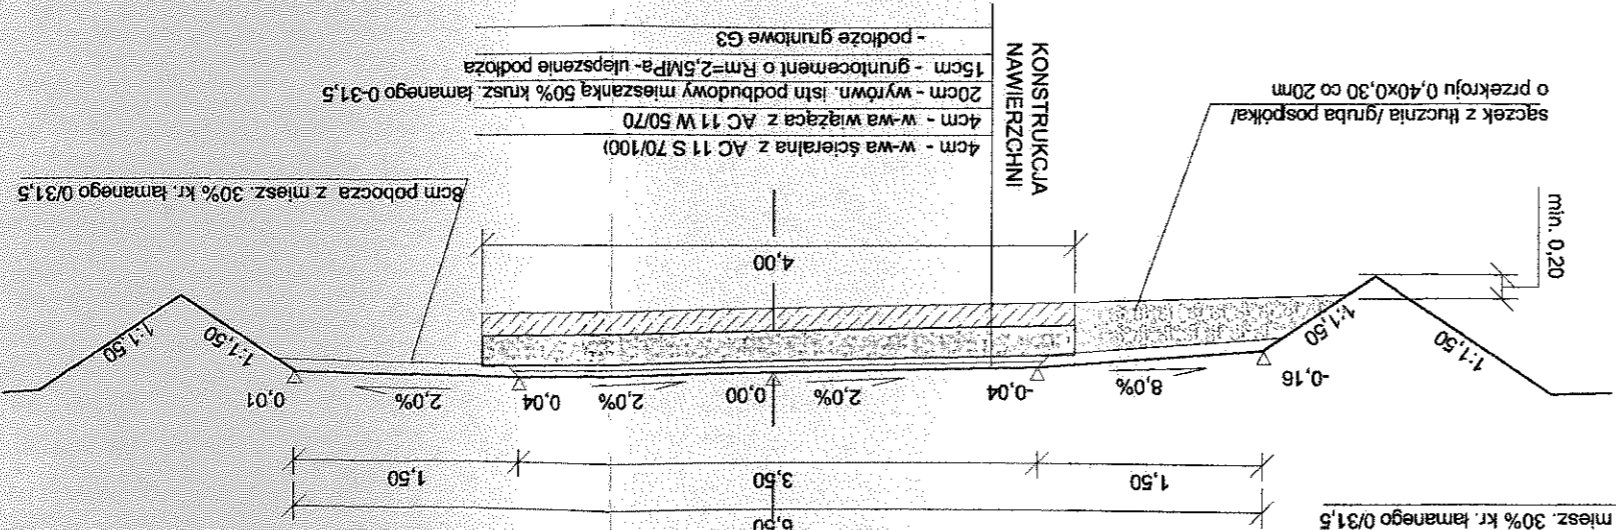

**PRZEKROJ NORMALNY N-3**  
od km 1+130 do km 1+180  
/ w wykopie!

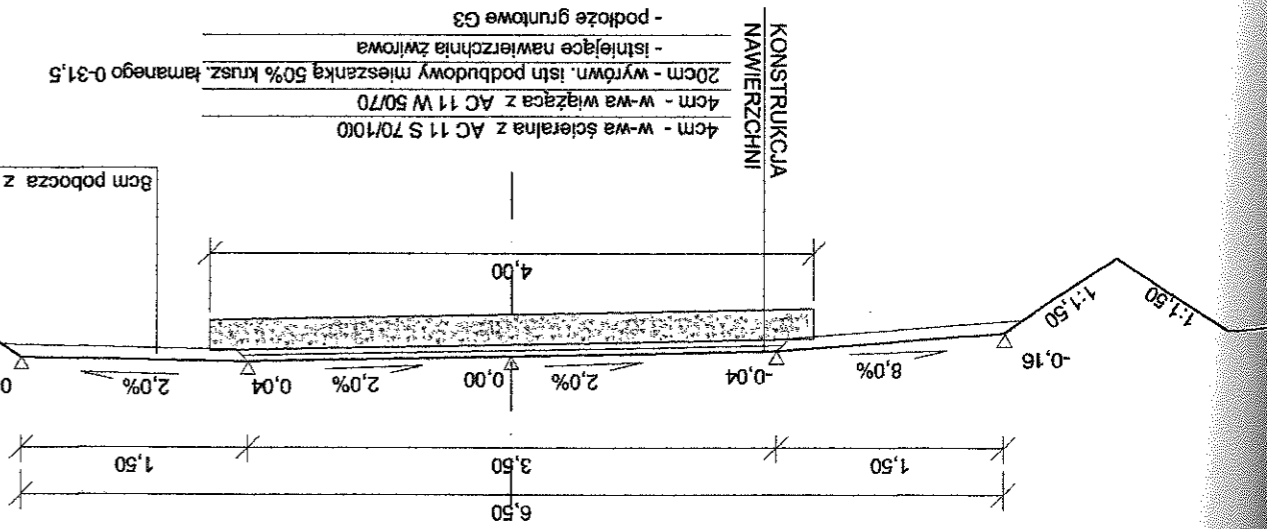

**PRZEKROJ NORMALNY N-1**  
od km 0+490 do km 0+700  
od km 1+680 do km 1+930