
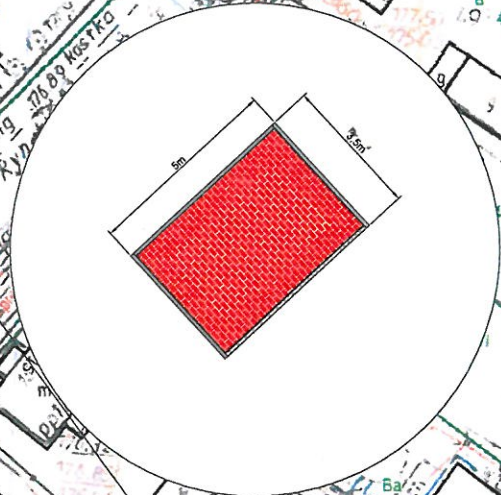


Plan Zagospodarowania
Budowy 10 miejsc
postojowych przy Rynku w
Bakałarzewie
skala 1:100


Dz. nr 335/3
obręb ewid.
Bakałarzewo

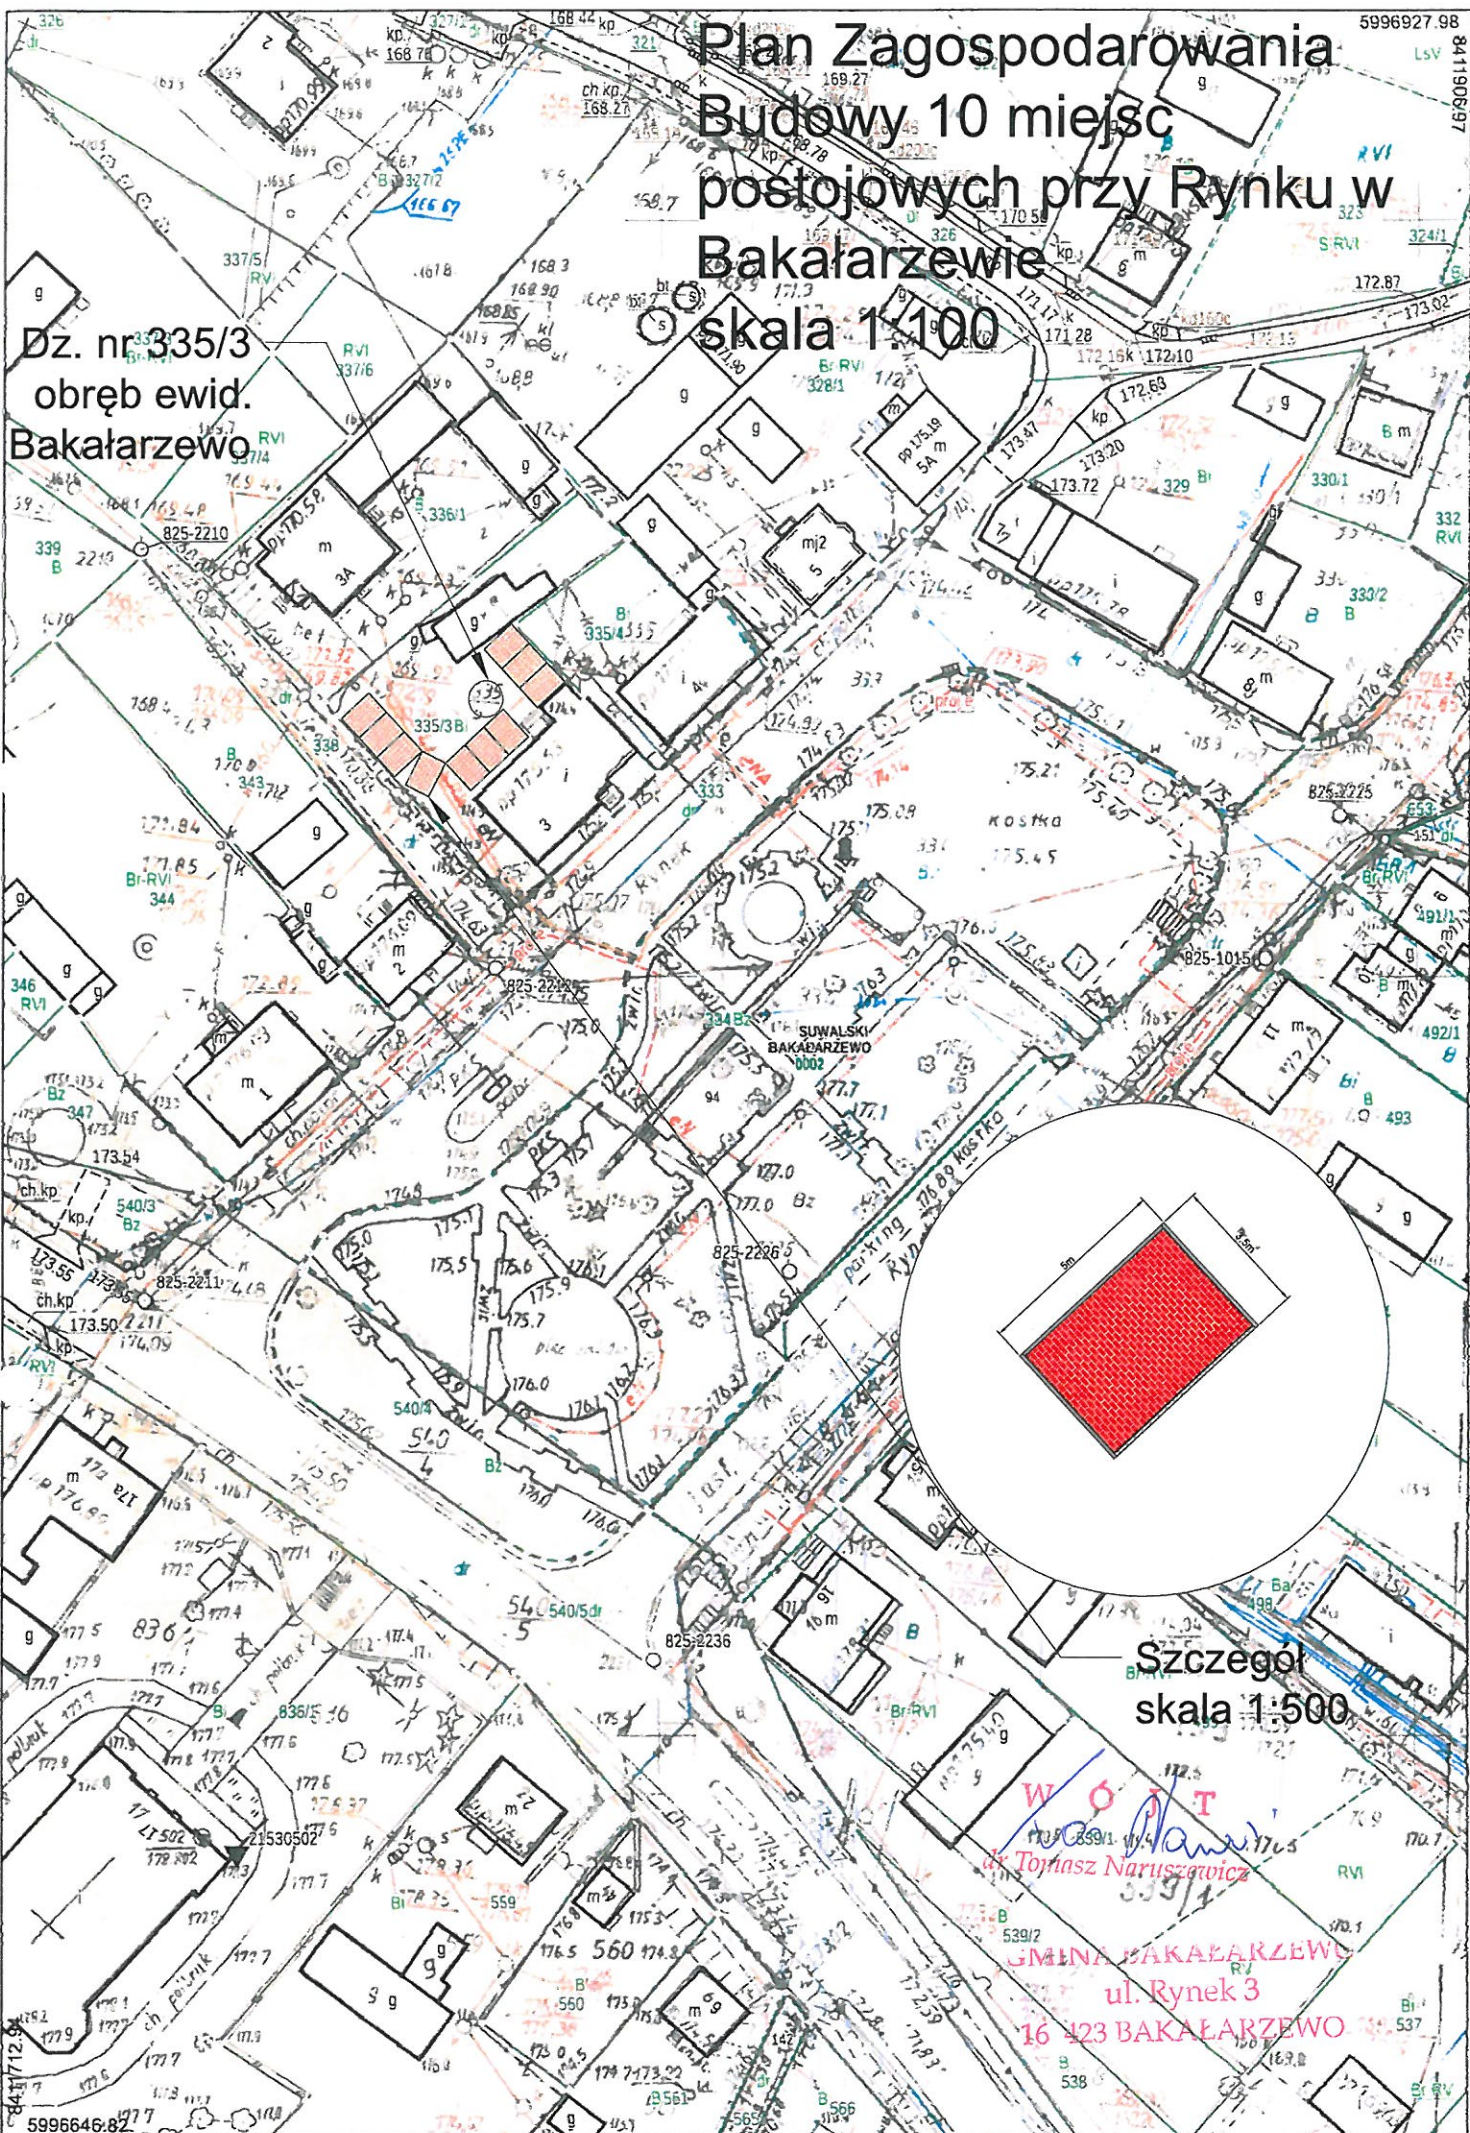

Szczegół
skala 1:500

W O T
ul. Rynek 3
16 423 BAKAŁARZEWO

Przekrój poprzeczny i podłużny typowego stanowiska parkingowego..

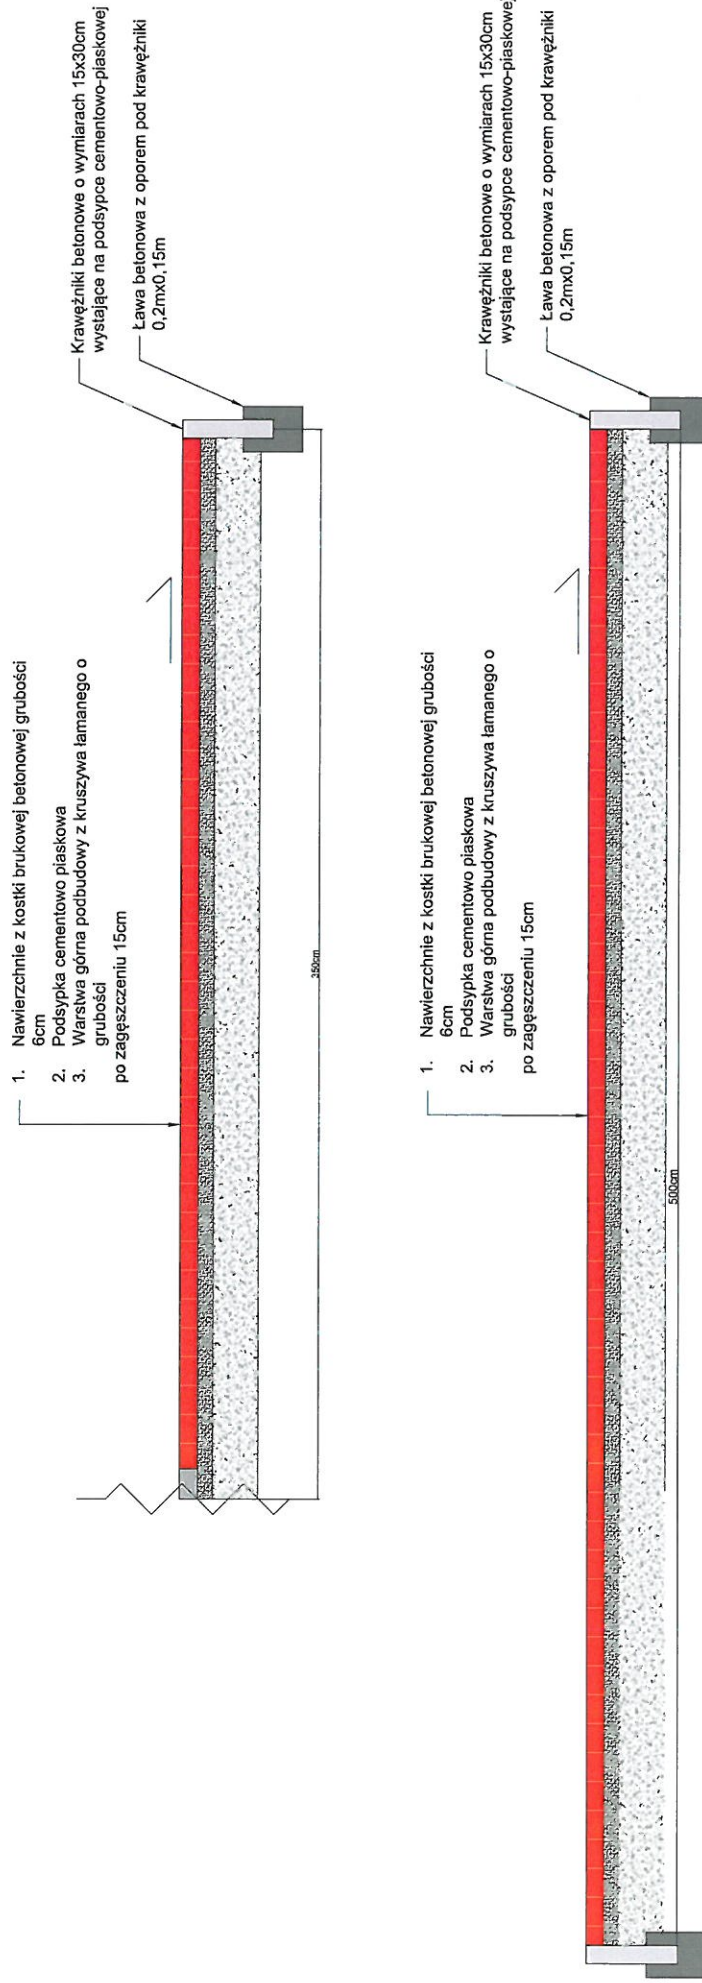

W O J T
Kon Nawin
dr Tomasz Napierewicz

GMINA BAKALARZEWO
ul. Rynek 3
16 423 BAKALARZEWO