


Zakład Projektowo Usługowy "PROJEKT" Stanisław Olejnik 16-400 Suwałki ul. Bohaterów 19				
ROZBUDOWA OŚWIETLENIA ULICZNEGO				nr rysunku
Adres	Bakałarzewo ul. Kamińska			1
Projektant	Stanisław Olejnik	nr uprawnień	podpis	data
		SUW 32/88		12.2016r

PGE Dystrybucja S.A.  
Oddział Białystok  
Rejon Energetyczny Suwałki

16-400 Suwałki, ul. Piaskowa 1  
tel. 85 676 65 00, fax 85 676 65 09

*Ugodniono schemat  
rozbudowy oświetlenia ulicznego  
Suwałki 25-04-2017*

PGE Dystrybucja S.A.  
Oddział Białystok  
Rejon Energetyczny Suwałki  
*spec*  
Wydział Majałku Sieciowego  
Kierownik  
Grzegorz Szpaczek

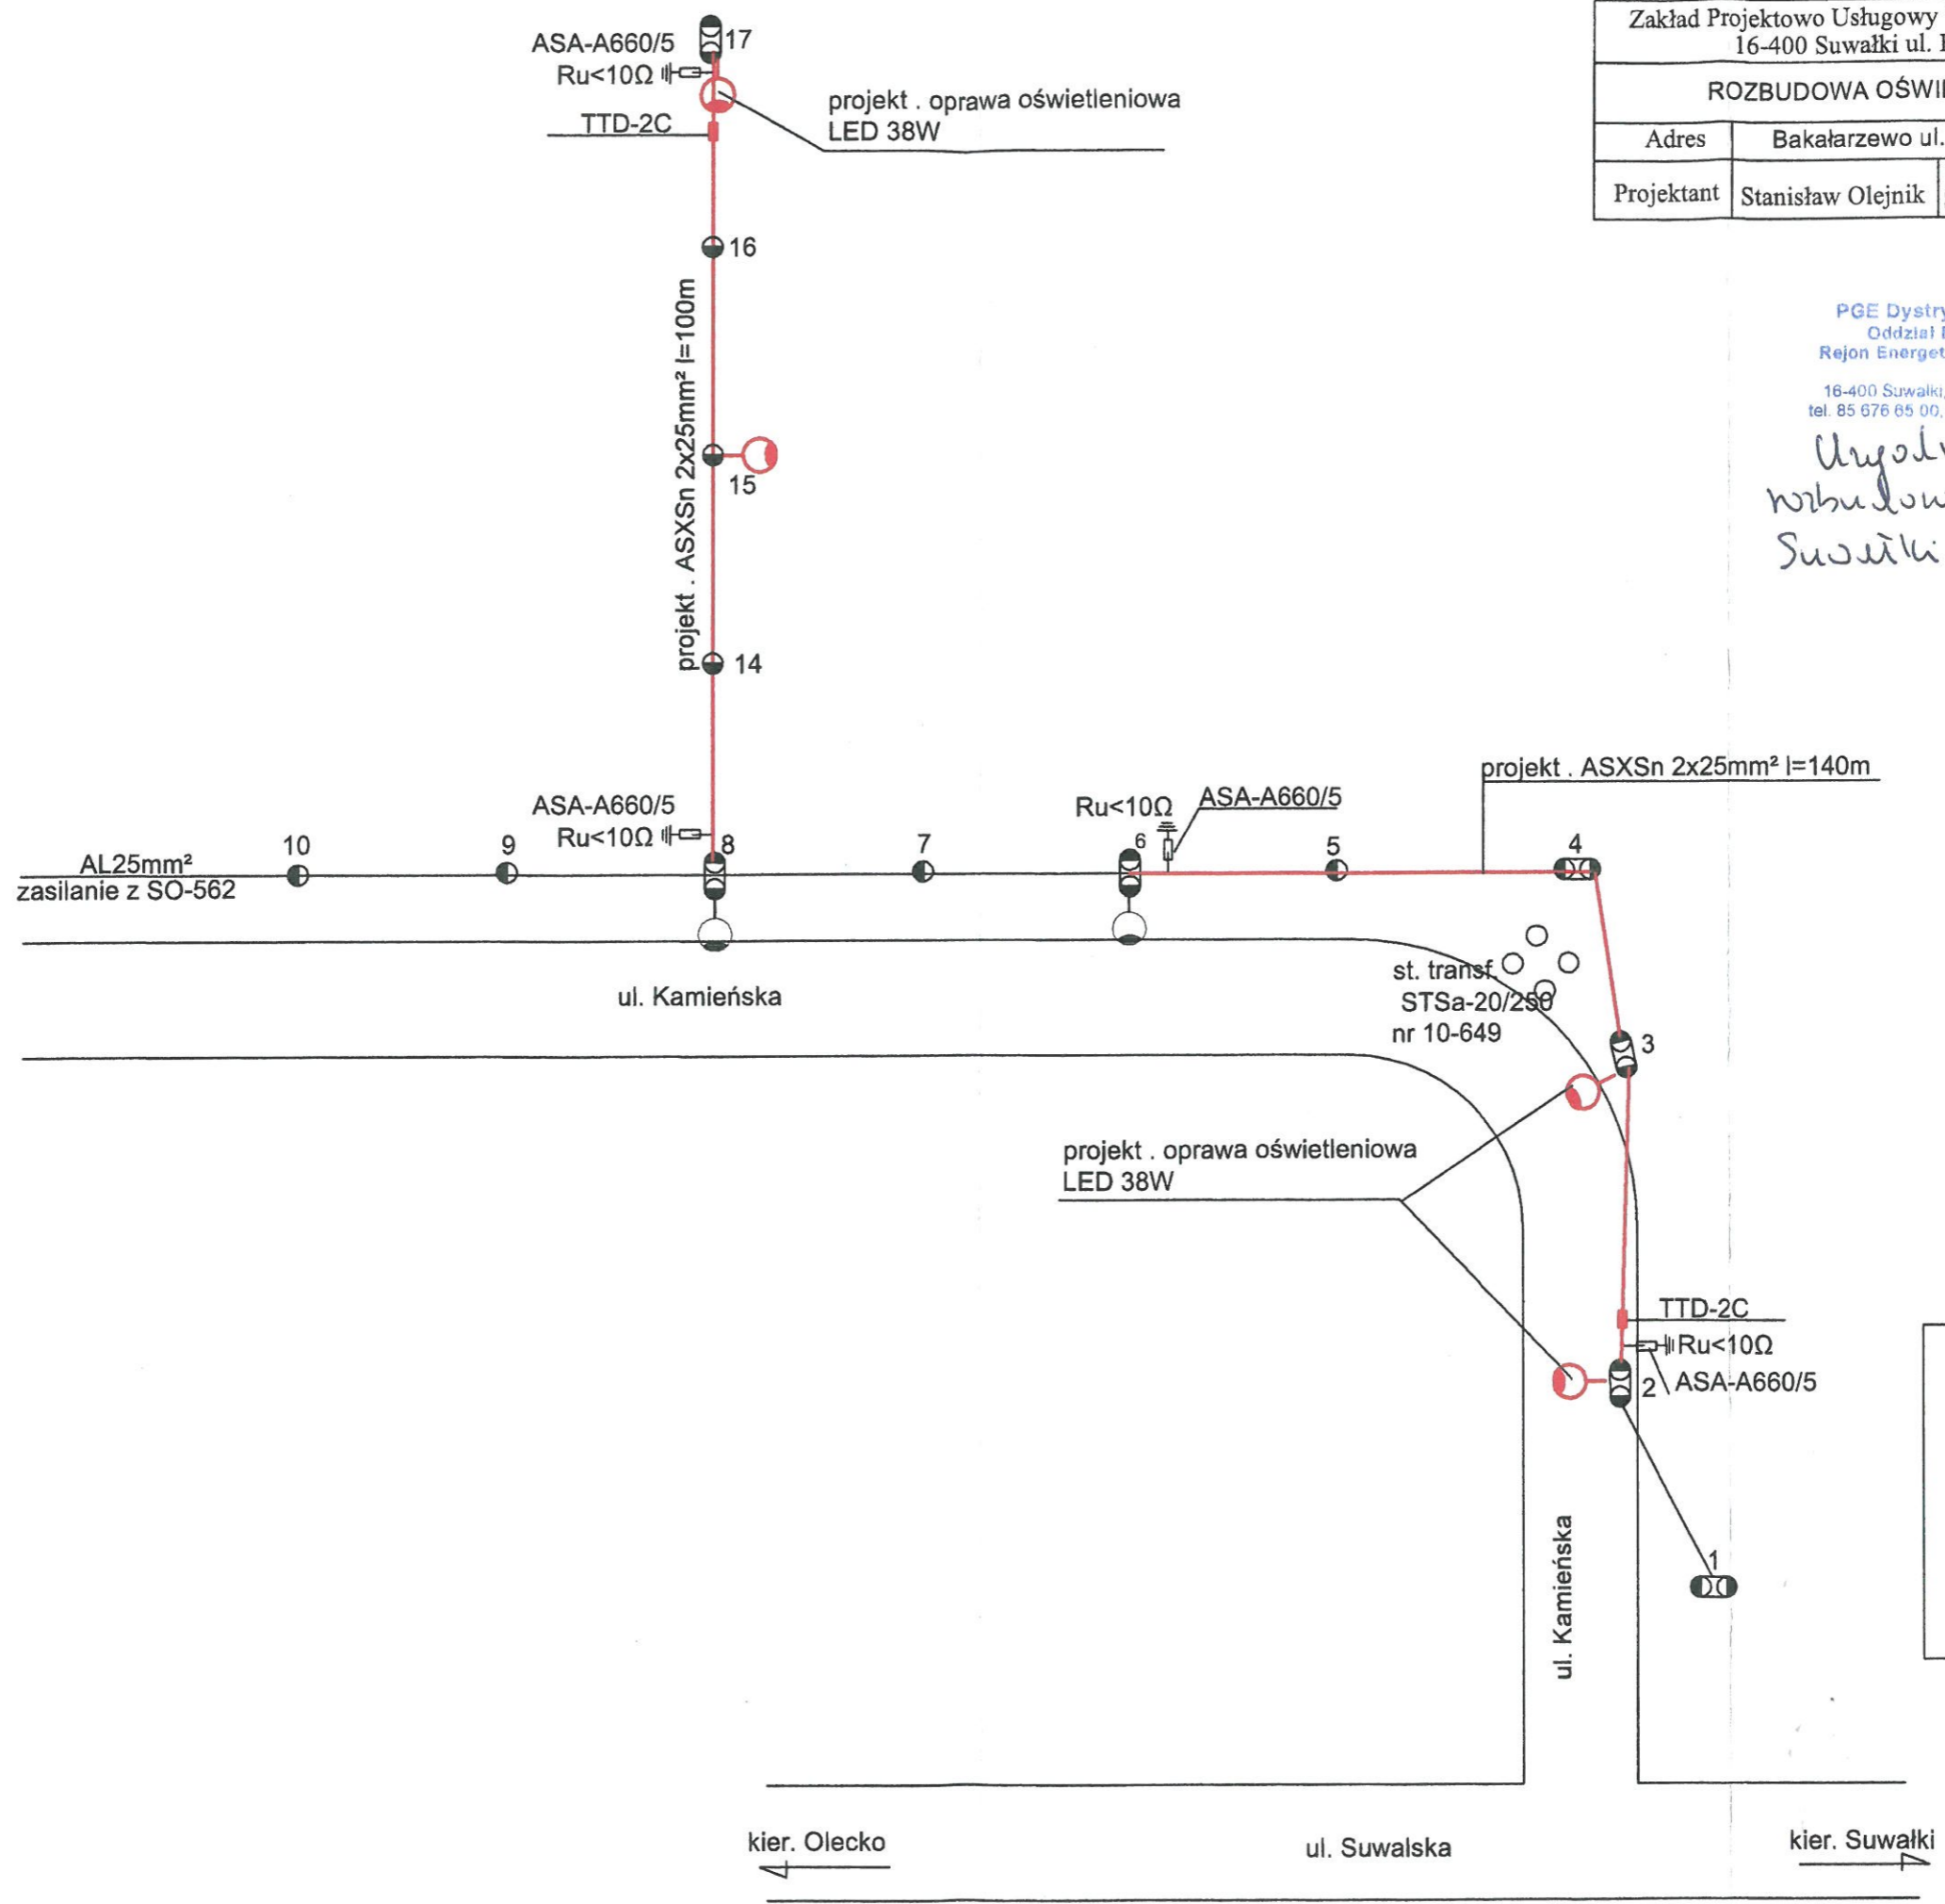

*Za zgodność  
z oryginałem*

*Stanisław Olejnik*  
projektant instalacji elektrycznych  
Upr. Nr SUW-32/88

KLUB BAKAŁARZWO  
MIAMI