


**Legenda**

- GRANICA GMINY
  - GRANICE MIEJSCOWOŚCI
  - CIEKI
  - WODY POWIERZCHNIOWE
  - LASY
- ELEMENTY SYSTEMU OCHRONY PRZYRODY**
- REZERWAT RUDA
  - LASY OCHRONNE
  - KORYTARZ EKOLOGICZNY PUSZCZA AUGUSTOWSKA - PUSZCZA BORECKA
  - POMNIKI PRZYRODY
  - OBSZAR NATURA 2000 DOLINA GÓRNEJ ROSPUDY
- OBSZAR CHRONIONEGO KRAJOBRAZU:**
- POJEZIERZE PÓŁNOCNEJ SUWALSZCZYZNY
  - DOLINA ROSPUDY
- INFRASTRUKTURA DROGOWA**
- DROGI WOJEWÓDZKIE
  - DROGI POWIATOWE
  - DROGI GMINNE
- INFRASTRUKTURA TECHNICZNA**
- LINIA ELEKTROENERGETYCZNA NN 400 kV
  - LINIA ELEKTROENERGETYCZNA WN 110 kV
  - ELEMENTY SIECI SZEROKOPASMOWEJ POLSKI WSCHODNIEJ
  - LOKALIZACJA ISTNIEJĄCYCH ELEKTROWNI WIATROWYCH
- DZIEDZICTWO KULTUROWE**
- OBIEKTY UJĘTE W WOJEWÓDZKIM REJESTRZE ZABYTKÓW
  - STANOWISKA ARCHEOLOGICZNE OBSZAROWE
  - STANOWISKA ARCHEOLOGICZNE PUNKTOWE
- DOMINUJĄCE FUNKCJE ZAGOSPODAROWANIA TERENU**
- TERENY ISTNIEJĄCEJ ZABUDOWY WIELOFUNKCYJNEJ I
  - TERENY ISTNIEJĄCEJ ZABUDOWY WIELOFUNKCYJNEJ II
  - TERENY ISTNIEJĄCEJ ZABUDOWY MIESZKANIOWEJ WIELORODZINNEJ
  - TERENY ISTNIEJĄCEJ ZABUDOWY LETNISKOWEJ
  - TERENY ISTNIEJĄCEJ ZABUDOWY USŁUGOWEJ
  - TERENY ISTNIEJĄCEJ ZABUDOWY PRZEMYSŁOWO-USŁUGOWEJ
  - TERENY OGRODÓW DZIAŁKOWYCH
  - TERENY CMENTARZY
  - TERENY ROLNICZE
- SZLAKI TURYSTYCZNE**
- PIESZE**
- KU DOLINIE ROSPUDY
  - NIEBIESKI SZLAK PTTK
  - SZLAK PIELGRZYMKOWY ŚW. JAKUBA PN. "CAMINO POLACO"
- ROWEROWE**
- PIERŚCIEN ROWEROWY SUWALSZCZYZNY
  - SZLAK FORTYFIKACJI POZYCJI GRANICZNEJ
- POZOSTAŁE**
- SZLAK FRONTU WSCHODNIEGO I WOJNY ŚWIATOWEJ
  - SZLAK KAJAKOWY ROSPUDA
  - SZLAK SAMOCHODOWY FORTYFIKACJI POZYCJI GRANICZNEJ
- ATRAKCJE TURYSTYCZNE**
- SKANSEN FORTYFIKACJI PRUS WSCHODNICH W BAKALARZEWIE
  - WIOSKA ZAPOMNIANYCH WOJÓW
- INNE**
- UDOKUMENTOWANE ZŁOŻA KOPALIN
  - UJĘCIE WÓD PODZIEMNYCH
  - OBSZARY, NA KTÓRYCH PRAWDOPODOBIEŃSTWO WYSTĄPIENIA POWODZI JEST ŚREDNIE I WYNOŚI 1%

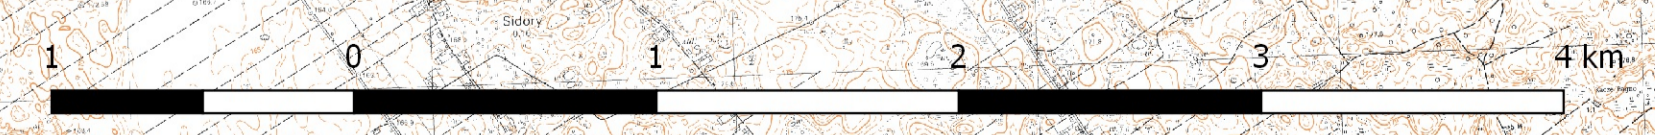

 INTERIM 16-400 SUWAŁKI ul. Nowowiejska 95F lok. 3 14-036 WARSZAWA Al. St. Zbyszczczyńskich 72/180		Wójt Gminy Bakalarzewo ul. Rynek 3 16-423 Bakalarzewo	
Temat	STUDIUM UWARUNKOWAŃ I KIERUNKÓW ZAGOSPODAROWANIA PRZESTRZENNEGO GMINY BAKALARZEWO UWARUNKOWANIA ZAGOSPODAROWANIA PRZESTRZENNEGO GMINY BAKALARZEWO		
Główny Projektant	dr inż. Ludmiła Pietrzak	SKALA	1:25 000
Zespół	mgr Anna Bułtralik mgr inż. arch. Paweł Fiann mgr inż. Tadeusz Kościuk mgr inż. Dawid Kruszyłowicz mgr inż. Joanna Pietrzak mgr inż. Anna Serguć – Przyborowska mgr Marcin Strug	DATA:	2019
Głównego		Nr rys.	2a
Projektanta			