



# PRZEKRÓJ NORMALNY-KONSTRUKCYJNY

## SKALA 1:50

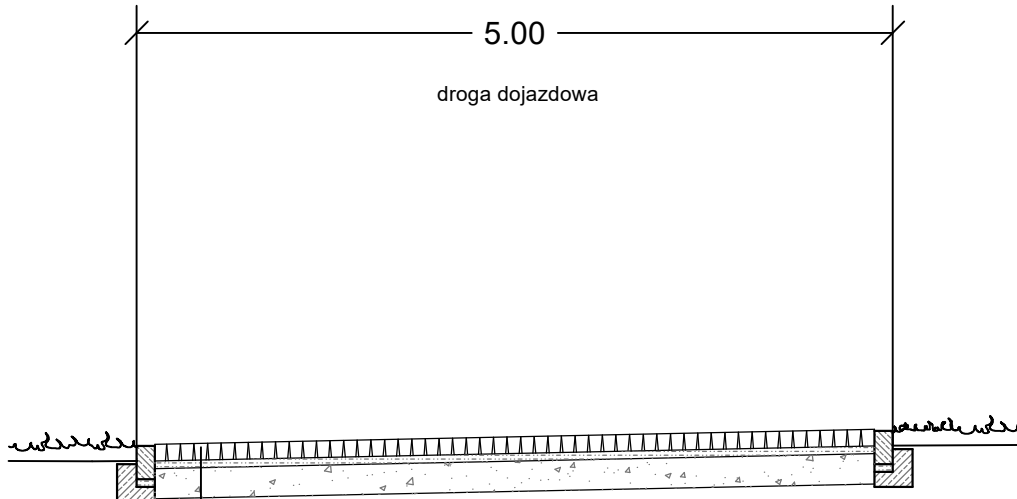

9/11 cm. Nawierzchnia z kostki kamiennej surowo łupanej  
 5 cm. Podsyпка cementowo-piaskowa 1:4  
 20 cm. Podbudowa zasadnicza z mieszanki niezwiązanej  
 o uziarnieniu 0/31,5mm z kruszywa łamanego C50/30

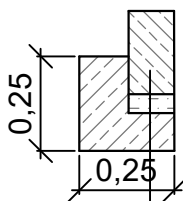

Opornik kamienny 12cm. x22cm. x100cm.  
 Podsyпка cementowa-piaskowo 1/4 gr. 5cm.  
 Ława betonowa z oporem C12/15

<b>INWESTOR</b>	
GMINA BAKAŁARZEWO	
Ul. Rynek 3, 16-423 Bakałarzewo	
<b>TEMAT OPRACOWANIA</b>	
BUDOWA PARKINGU, DRÓG MANEWROWYCH I ELEMENTÓW MAŁEJ ARCHITEKTURY w ramach realizacji inwestycji pn: ZAGOSPODAROWANIE TERENU WOKÓŁ SCHRONU Z II WOJNY ŚWIATOWEJ W POBLIŻU RZEKI ROSPUDY W GMINIE BAKAŁARZEWO Kategoria obiektu – XXII i VIII	
<b>ADRES INWESTYCJI</b>	
działki nr geod. 289/4, 289/1, 289/5, 289/6 obręb geodezyjny Bakałarzewo, gm. Bakałarzewo	
<b>TEMAT RYSUNKU</b>	
<b>PRZEKRÓJ NORMALNY - KONSTRUKCYJNY</b>	
<b>PROJEKTANT: ARCHITEKTURA</b>	<b>DATA I PODPIS</b>
mgr inż. arch. KATARZYNA JABŁOŃSKA nr upr. BI/17/02	
<b>PROJEKTANT: BRANŻA DROGOWA</b>	
inż. RENATA STANKIEWICZ nr upr. PDL/BD/1423/01	
<b>SKALA</b>	<b>NR RYSUNKU</b>
1:50	D-1
<b>BRANŻA</b>	
<b>DROGOWA</b>	
<b>DATA OPRACOWANIA</b>	
28.12.2018 r.	
PROJEKT CHRONIONY USTAWĄ O PRAWIE AUTORSKIM	