


PRZEKRÓJ NORMALNY-KONSTRUKCYJNY

SKALA 1:50

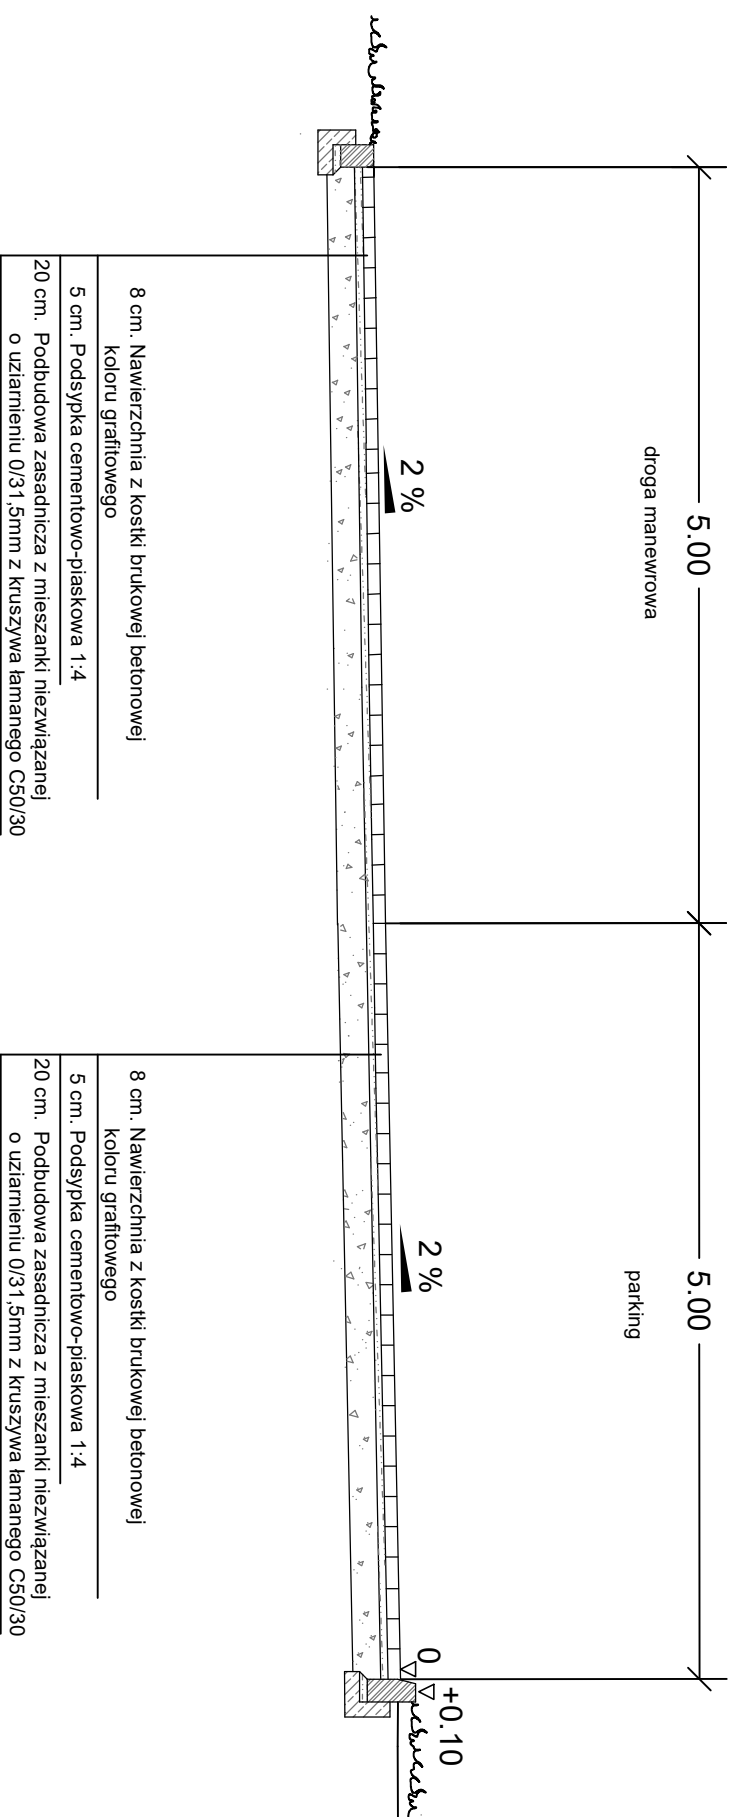

Krawężnik betonowy 15cm. x22cm. x100cm.
Podsyпка cementowa-piaskowa 1/4 gr. 5cm.
Ława betonowa z oporem C12/15

Krawężnik betonowy 15cm. x30cm. x100cm.
Podsyпка cementowa-piaskowa 1/4 gr. 5cm.
Ława betonowa z oporem C12/15

| | |
|--|---|
| INWESTOR | GMINA BAKALARZEWO |
| | Ul. Rynek 3, 16-423 Bakalarzewo |
| TEMAT OPRACOWANIA | BUDOWA PARKINGU, DRÓG MANEWROWYCH I ELEMENTÓW MAŁEJ ARCHITEKTURY w ramach realizacji inwestycji pn: ZAGOSPODAROWANIE TERENU WOKÓŁ SCHRONU Z II WOJNY ŚWIATOWEJ W POBLIZU RZEKI ROSPUDY W GMINIE BAKALARZEWO |
| ADRES INWESTYCJI | Kategoria obiektu – XXII i VIII |
| | działki nr geod. 289/4, 289/1, 289/5, 289/6 obręb geodezyjny Bakalarzewo, gm. Bakalarzewo |
| TEMAT RYSUNKU | PRZEKRÓJ NORMALNY - KONSTRUKCYJNY |
| PROJEKTANT: ARCHITEKTURA | DATA I PODPIS |
| mgr inż. arch. KATARZYNA JABLONSKA nr upr. B1/1702 | |
| PROJEKTANT: BRANŻA DROGOWA | |
| inż. RENATA STANKIEWICZ nr upr. PDL/BD/142301 | |
| SKALA | NR RYSUNKU |
| 1:50 | D-2 |
| BRANŻA | |
| DROGOWA | |
| DATA OPRACOWANIA | |
| 28.12.2018 r. | |
| PROJEKT CHRONIONY USTAWĄ O PRAWIE AUTORSKIM | |