


# PLAN DO CELÓW PROJEKTOWYCH

SKALA 1:500

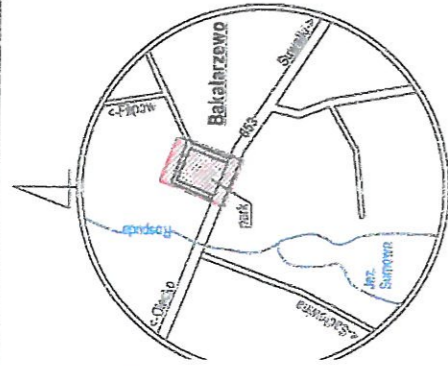

## SZKIC ORIENTACJI

plan pracy geod.:	GKN.6640.1394.2019
zawcy:	292/2019
adres:	BAKALARZEWO dz. nr 334
sygn.:	201201_2
nazwa:	Bakalarzewo
identyfikator:	0002
identyfikator:	BAKALARZEWO
prosta. i. płaszczyzn:	2000/24
wysokościowy:	Kronstadt 86
obszaru opracowanie	
opis o siłach i wpływach z gruntów zlokalizowanych w danej inwestycji:	Nie badano
kontynuacja użyciu gruntowego, inny w bazie danych, budynków:	Brak
opis mapy sytuacyjno-wysokościowej opracował:	<b>geodeta Marek Zdancewicz</b> Za zgodnością z oryginałem nr uprawnień 8070
opis mapy sytuacyjno-wysokościowej opracował:	<b>GEODETA mgr inż. arch. Ryszard Jabłoński</b> Młodszy Inżynier Budownictwa Nr 8070 Marek Zdancewicz
data:	16.09.2019
data:	16.09.2019

## FOTODIAGNOSTYKA

Marek Zdancewicz  
0 Słowaki, ul. Kościuski 71  
100 2334 REGON 790123207  
166 75 74 kom. 606 300 132  
geodzia@dugkmz.pl

## WYKONANIE:

ANALIZA TERENU OBJĘTEGO  
INWENTARYZACJA

WYKONANY REMONT NAWIERZCHNI UTWARDZONYCH  
WYKONANY REMONT NAWIERZCHNI UTWARDZONYCH  
WYKONANY REMONT NAWIERZCHNI UTWARDZONYCH  
WYKONANE NAWIERZCHNIE BEZPIECZNE - PIASKOWE  
WYKONANE NAWIERZCHNIE TRAWIASTE BEZPIECZNE


PROJEKTOWANA WIATA Z ŁAWKAMI

PROJEKTOWANA WIATA PRZYSTANKOWA - nie podlega zgłoszeniu



*płyte granitowe*  
*kostki*

**W O I T**  
dr Tomasz Narusiewicz

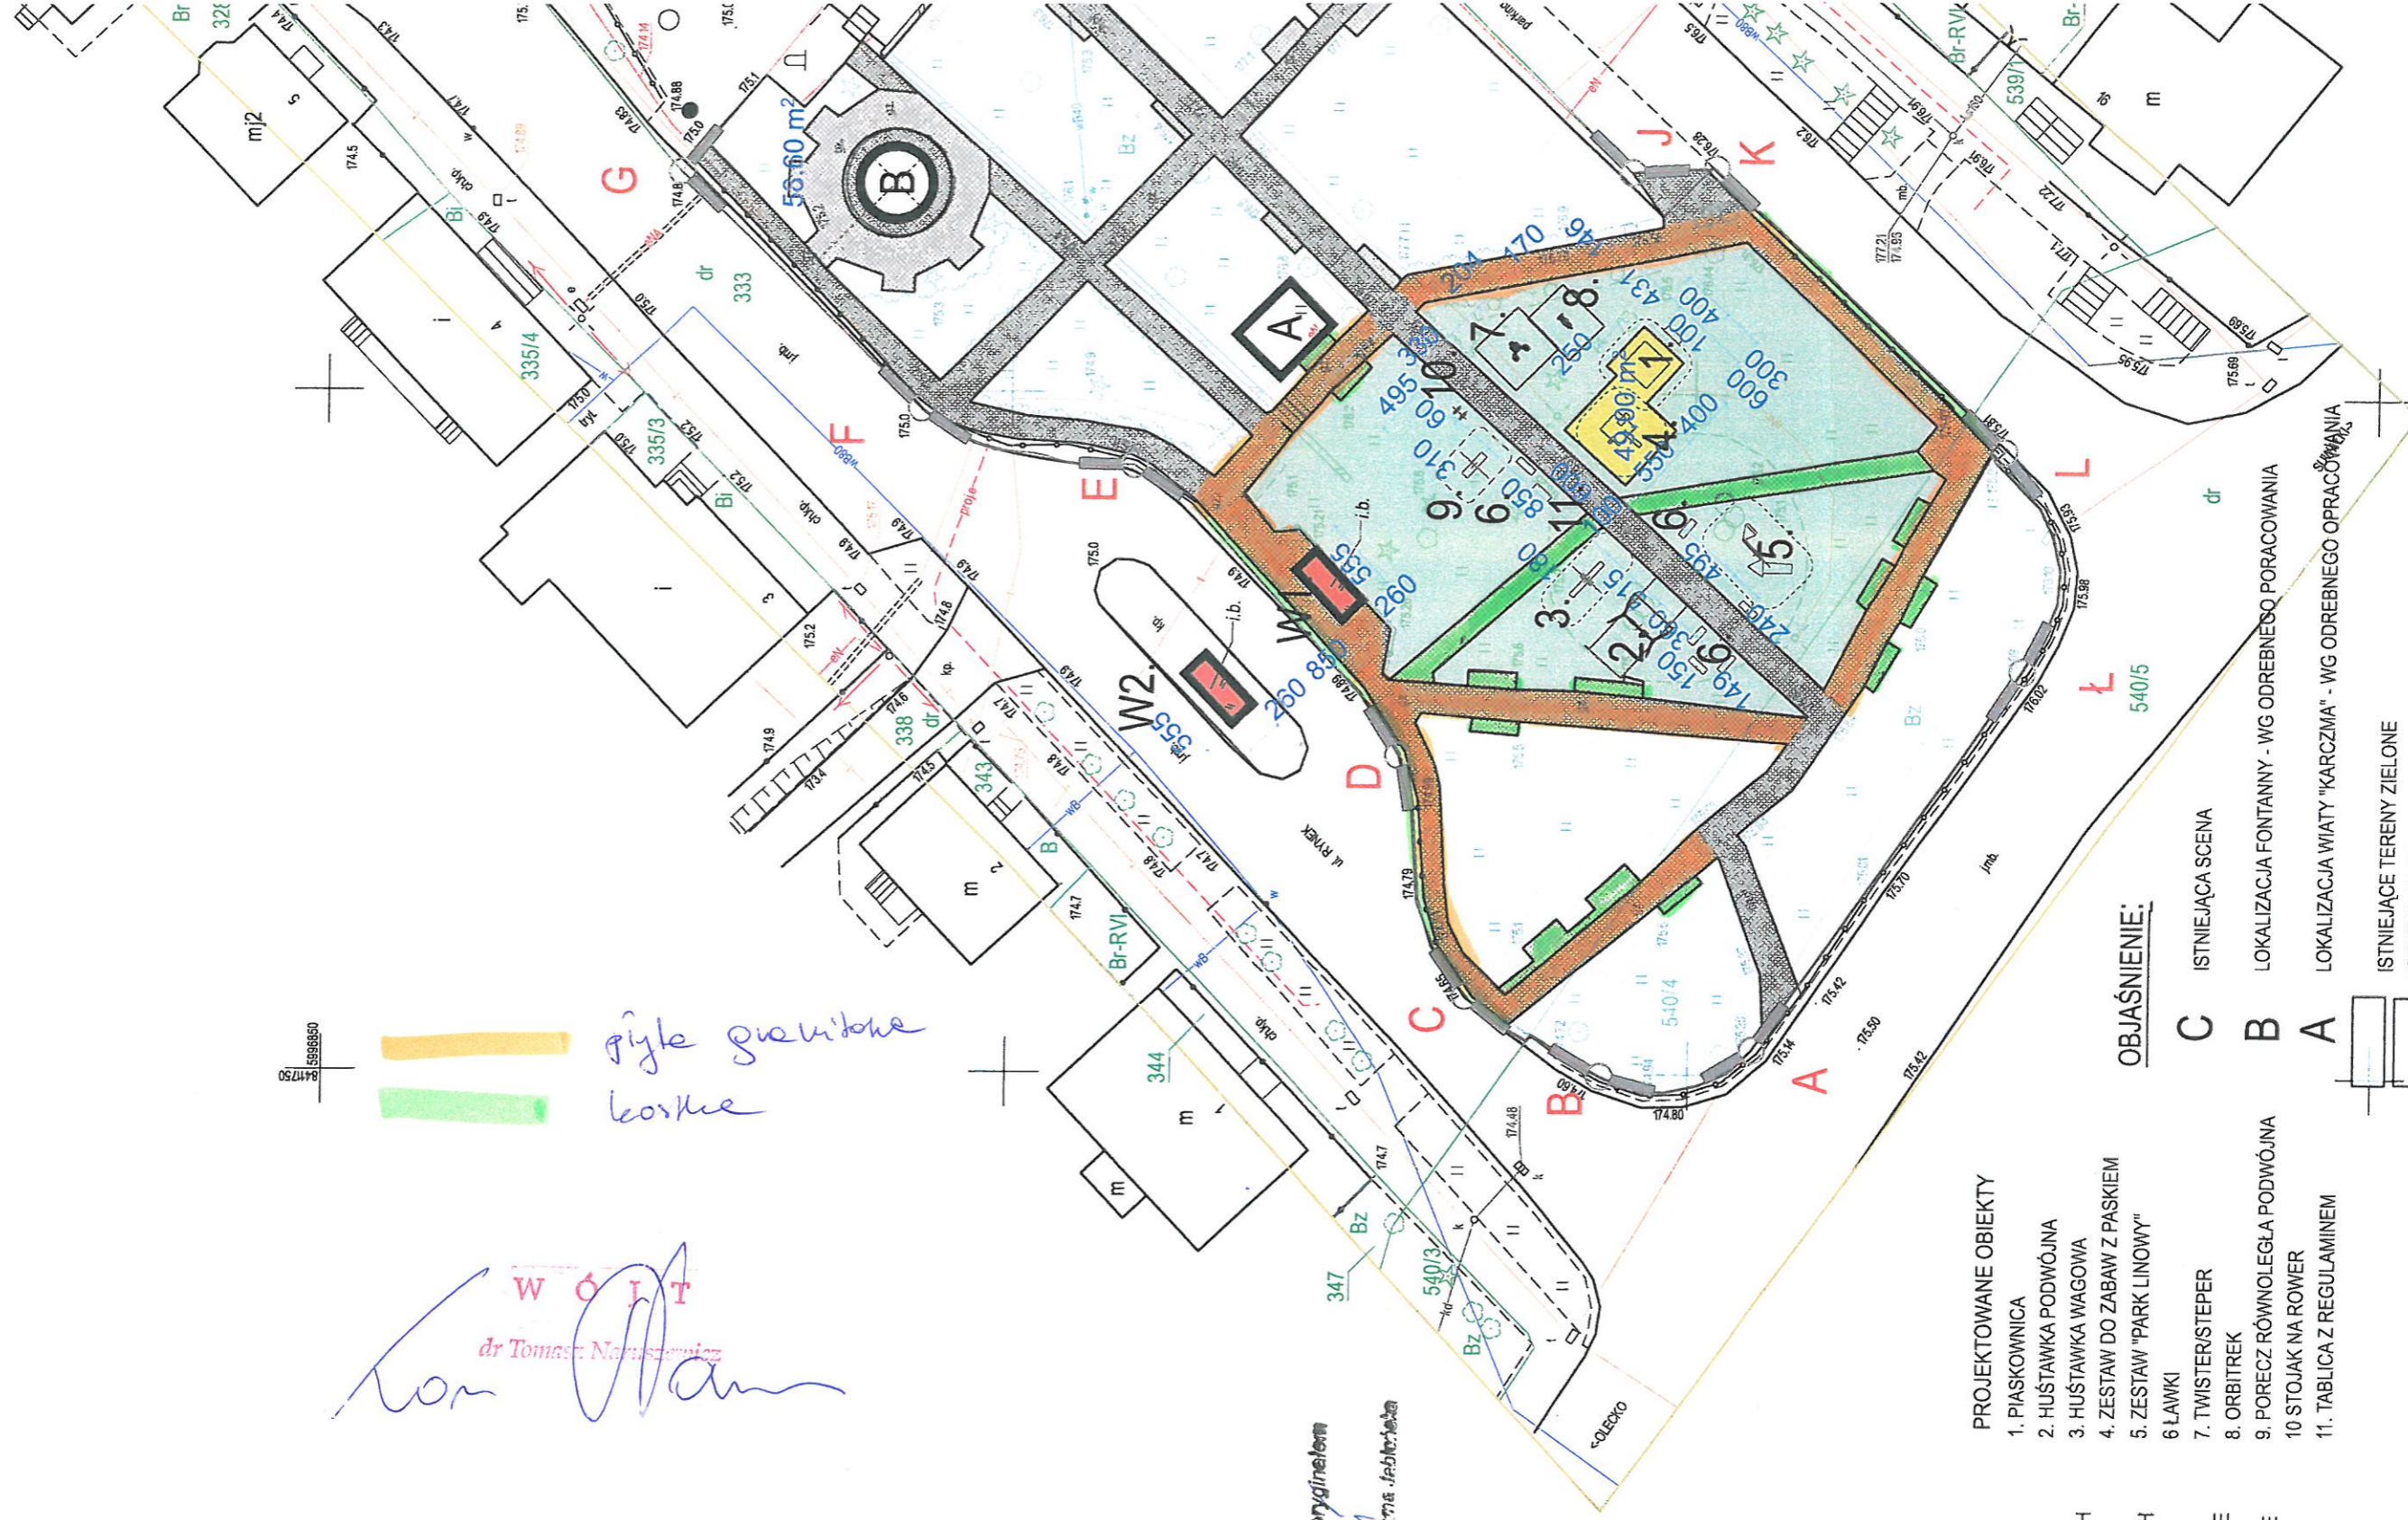

## PROJEKTOWANE OBIEKTY

- PIASKOWNICA
- HUŚTAWKA PODWÓJNA
- HUŚTAWKA WAGOWA
- ZESTAW DO ZABAW Z PASKIEM
- ZESTAW "PARK LINOWY"
- ŁAWKI
- TWISTER/STEPER
- ORBITREK
- PORĘCZ RÓWNOLEGŁA PODWÓJNA
- STOJAK NA ROWER
- TABLICA Z REGULAMINEM

## OBJAŚNIENIE:

C ISTNIEJĄCA SCENA


B LOKALIZACJA FONTANNY - WG ODRĘBNEGO PORADZANIA

A LOKALIZACJA WIATY "KARCZMA" - WG ODRĘBNEGO OPRACOWANIA

ISTNIEJĄCE TERENY ZIEŁONE

ISTNIEJĄCE NAWIERZCHNIE UTWARDZONE

ISTNIEJĄCE WIATY PRZYSTANKOWE - DO ROZBIÓRKI

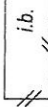

i.b.