FONTANNA - RYNEK W CHMIELNIKU

PRZEKRÓJ A-A

SKALA 1:25

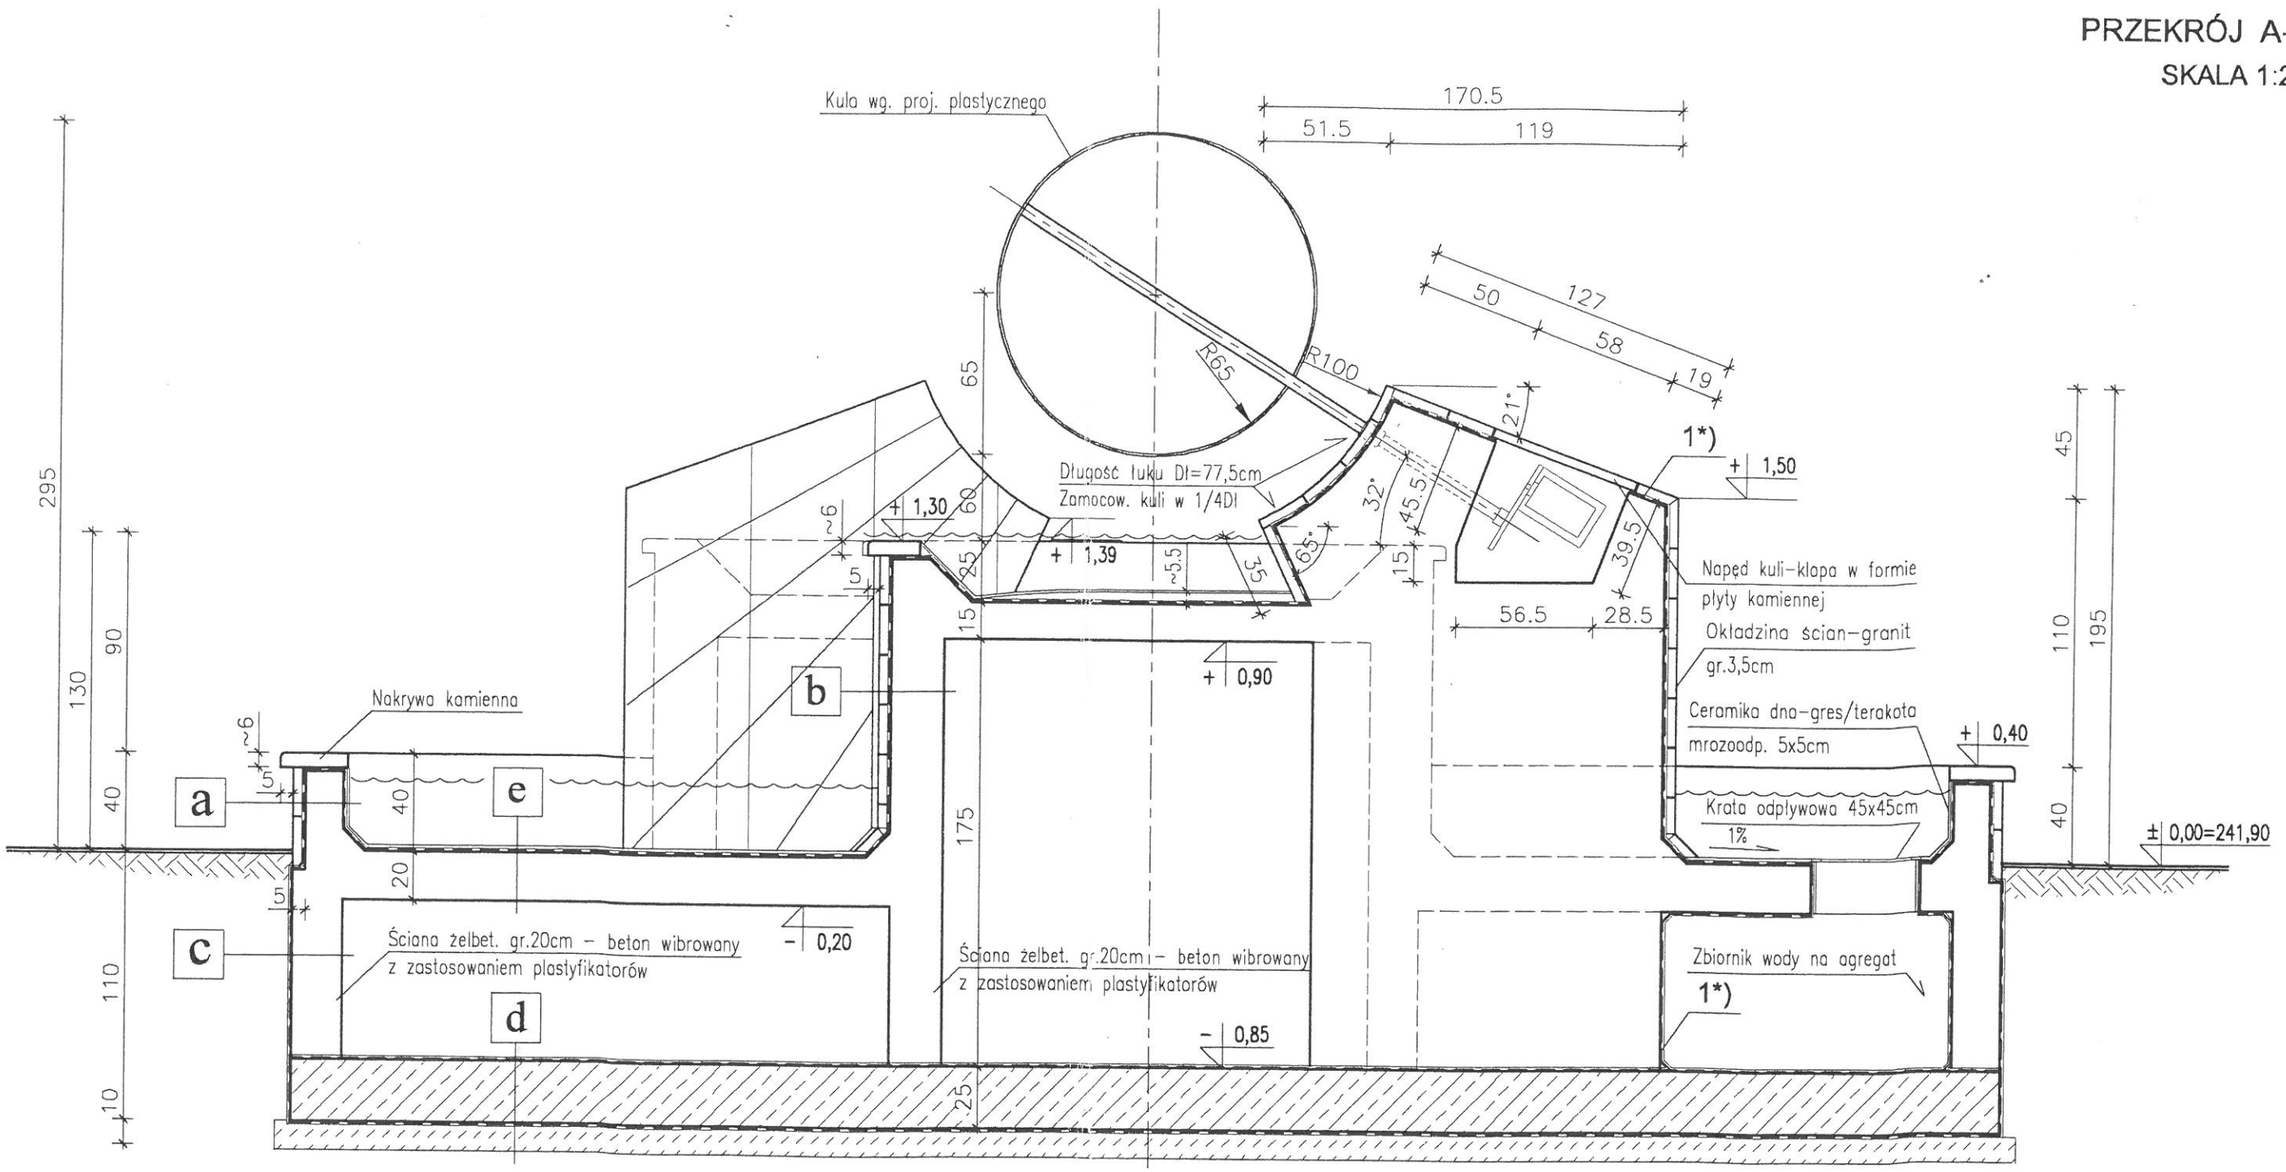

a

Okładzina ścian zew.-granit gr.3,5cm
Izolacja wodoszczelna/Abizol 2R+P
Ściana żelbetowa gr.15cm
Izolacja wodoszczelna ciężka powł.
Gres/terakota mrozoodp.-wewn.sc.

b

Okładzina ścian zew.-granit gr.3,5cm
Izolacja wodoszczelna ciężka powł.
Ściana żelbetowa gr.20cm

c

Izolacja wodoszczelna/Abizol 2R+P
Ściana żelbetowa gr.20cm

d

2x papa izolacyjna na lepiku
Płyta żelbetowa denna gr.25cm
2x papa izolacyjna na lepiku
Chudy beton B10 gr.10cm

e

Gres/terakota mrozoodp.
Izolacja wodoszczelna ciężka powł.
Ściana żelbetowa gr.20cm

UWAGI :

1*) ŚCIANY NARAŻONE NA DZIAŁANIE WODY ORAZ DNO - IZOLACJA POWŁOKOWA WODOSZCZELNA CIĘŻKA Z MINERALNEGO SZLAMU USZCZELNIAJĄCEGO NAKŁADANEGO PĘDZLEM PRZEZ SZLAMOWANIE TRZYKROTNE.

Prawa autorskie do tego rysunku przysługują ABA. Bez jego zgody rysunek nie może być wykorzystywany ani reprodukowany.

AUTORSKIE BIURO ARCHITEKTONICZNE
architekta
Władysława Markulisa
ul.Kościuszki 11/202
25-310 KIELCE
tel: +48 41 344 29 87
fax: +48 41 344 29 87

OBIEKT:	FONTANNA NA RYNKU W CHMIELNIKU		
BRANŻA:	ARCHITEKTURA		
STADIUM:	PROJEKT BUDOWLANY		
TEMAT RYSUNKU:	SKALA:	DATA:	RYS.NR:
PRZEKRÓJ A-A	1:25		5
	PLIK:		

	IMIĘ I NAZWISKO	NR UPRAWNIEŃ	PODPIS
KIEROWNIK PRACOWNI:	mgr inż. arch. W. Markulis	63/171/76	
GŁÓWNY PROJEKTANT:	mgr inż. arch. W. Markulis	63/171/76	
SPRAWDZAJĄCY:			
ZESPÓŁ PROJEKTOWY:	mgr inż. K. Kowalczyk		
	mgr inż. D. [illegible]		