



ZAŁĄCZNIK GRAFICZNY NR 5.6

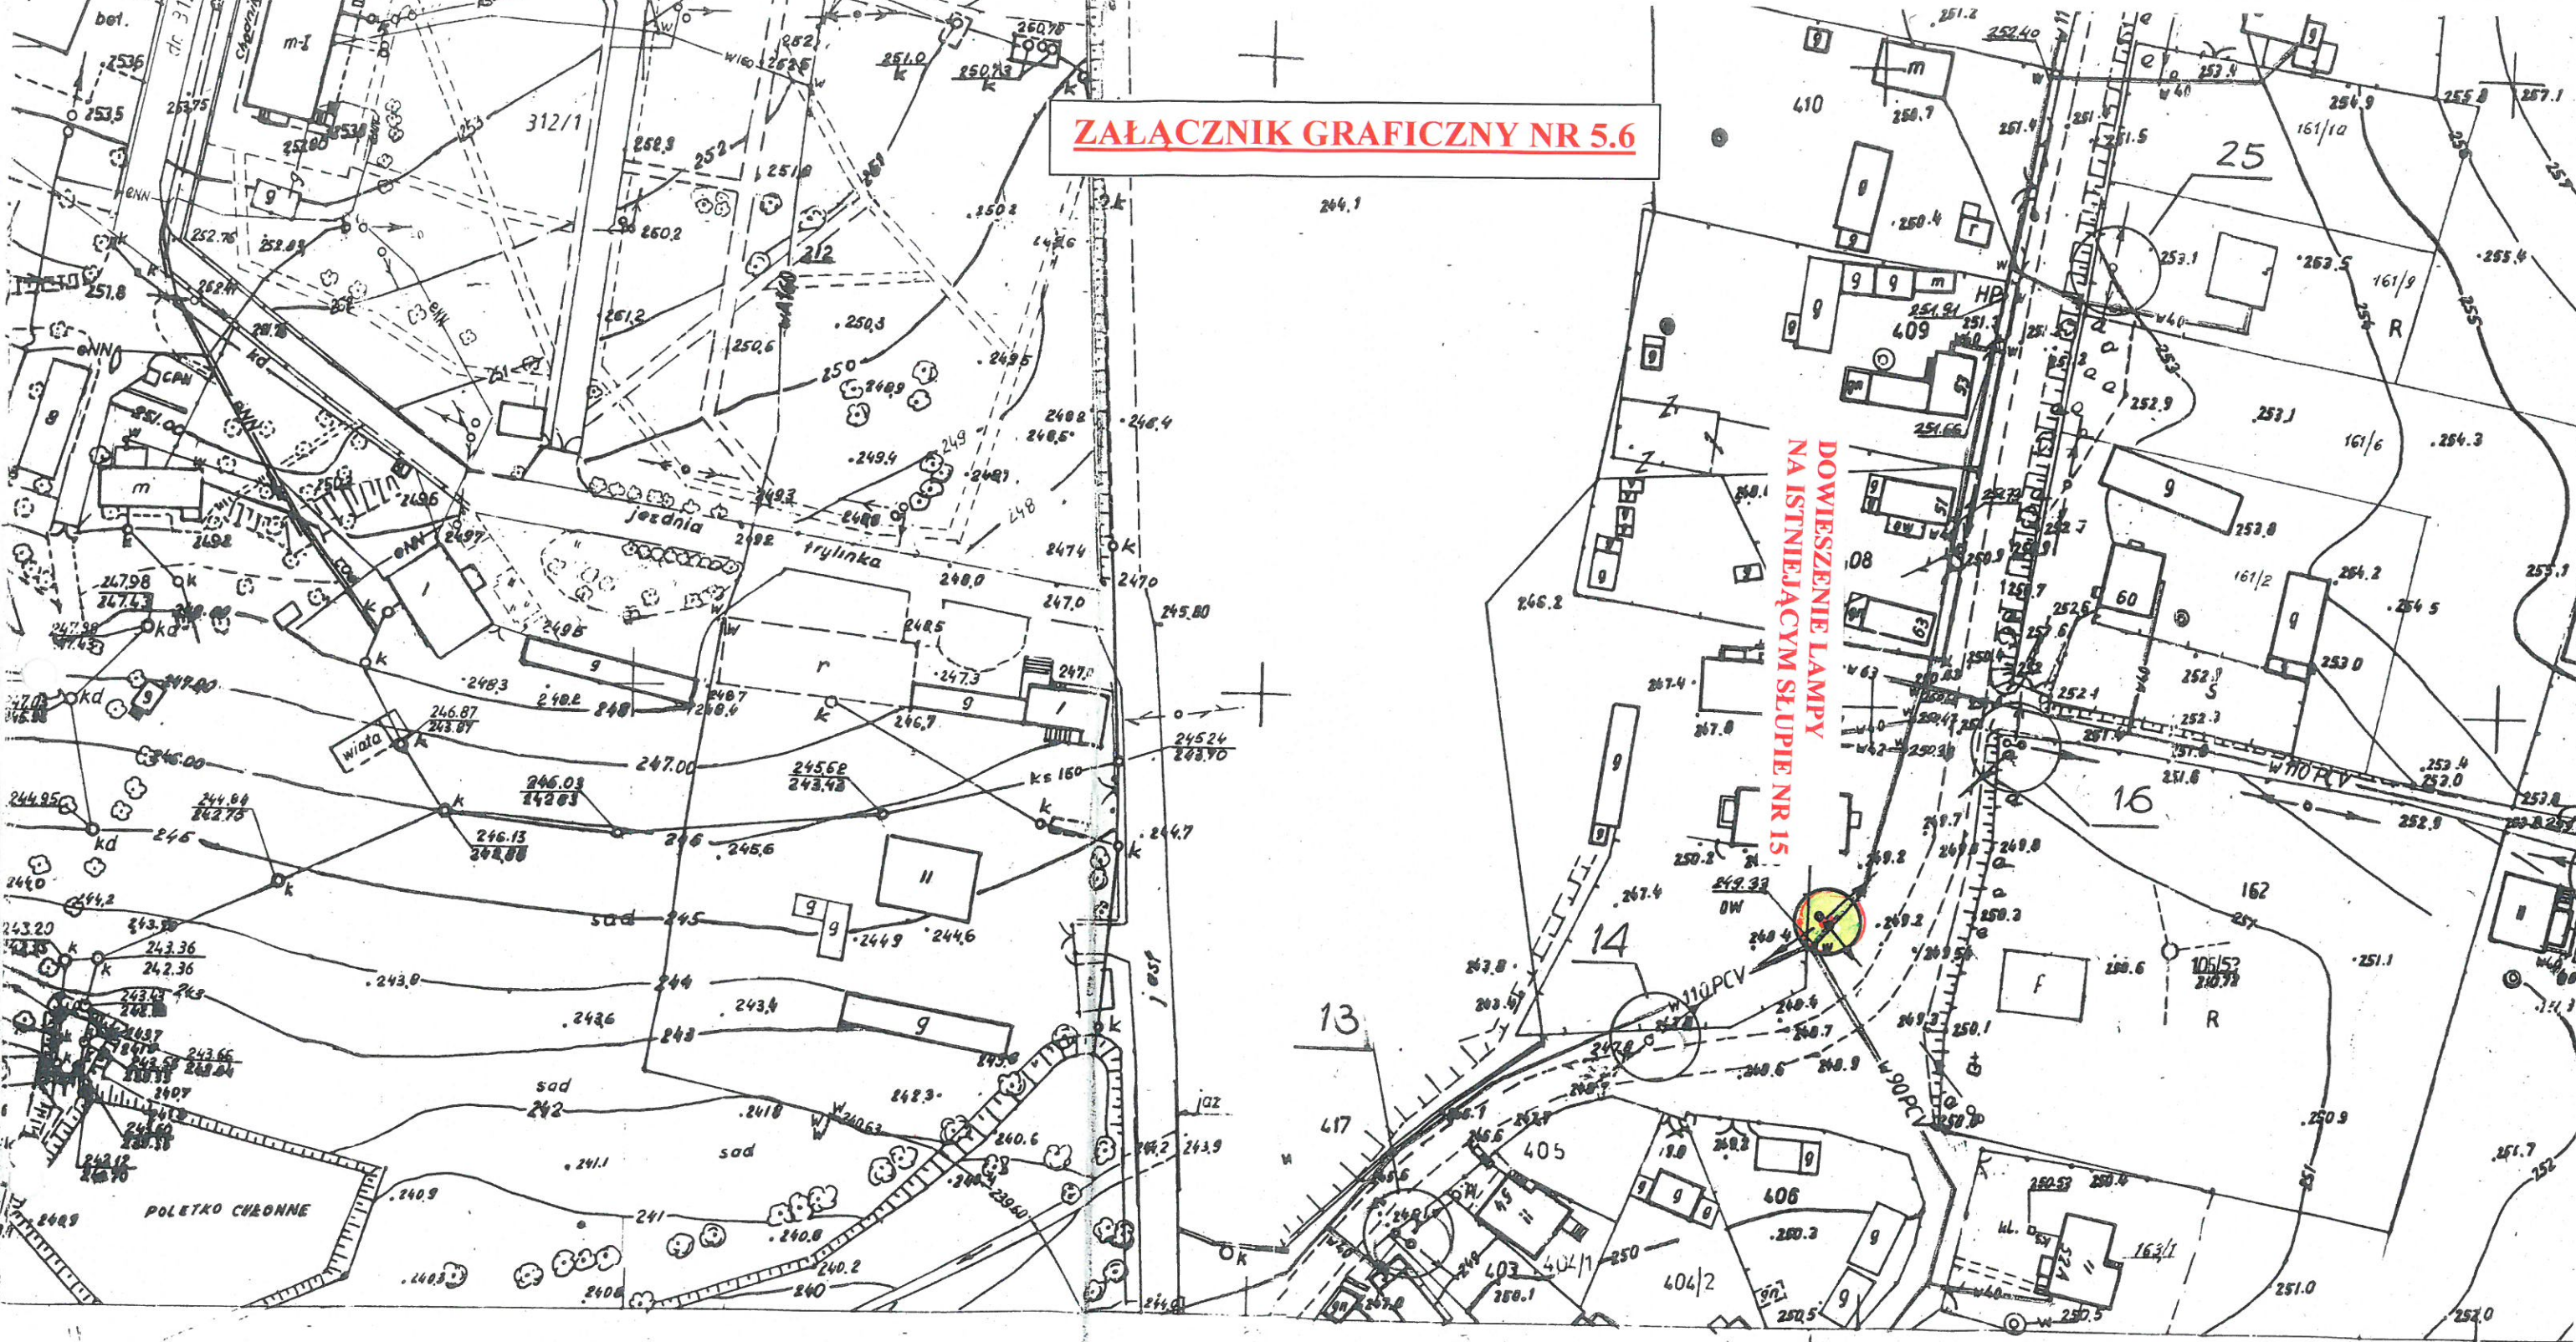

SYTUACYJNO-WYSOKOŚCIOWA

Założona w r. 1991 przez
TADEUSZA FIOŁKA ZASW. NR. 2274

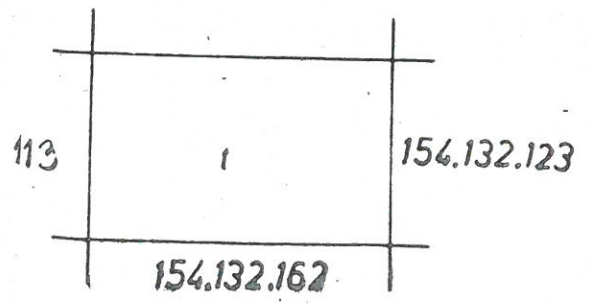

**DOWIESZENIE LAMPY
NA ISTNIEJĄCYM SŁUPIE NR 15/1**



4. Gm. GMIELNIK woj. kieleckie
1. wieś: łagiewniki

POMIAR UZUPLENIAJĄCY WYKONANO
W MARCU 1994r

Geodeta Uprawniony
k.c. Stefan Danielek
Kielce, ul. Źródłowa 19/33