# PROJEKT ARCHITEKTONICZNO - BUDOWLANY
# BUDYNKU BIBLIOTECZNO - ADMINISTRACYJNEGO
## w Chmielniku, przy Placu Kościuszki i ul. Szydłowskiej 1a
## - działki nr ewidencyjny 1123 i 1124/1

## RZUT ~~PIWNIC~~ PARTERU
## ARANŻACJA POMIESZCZEŃ
## 1:100

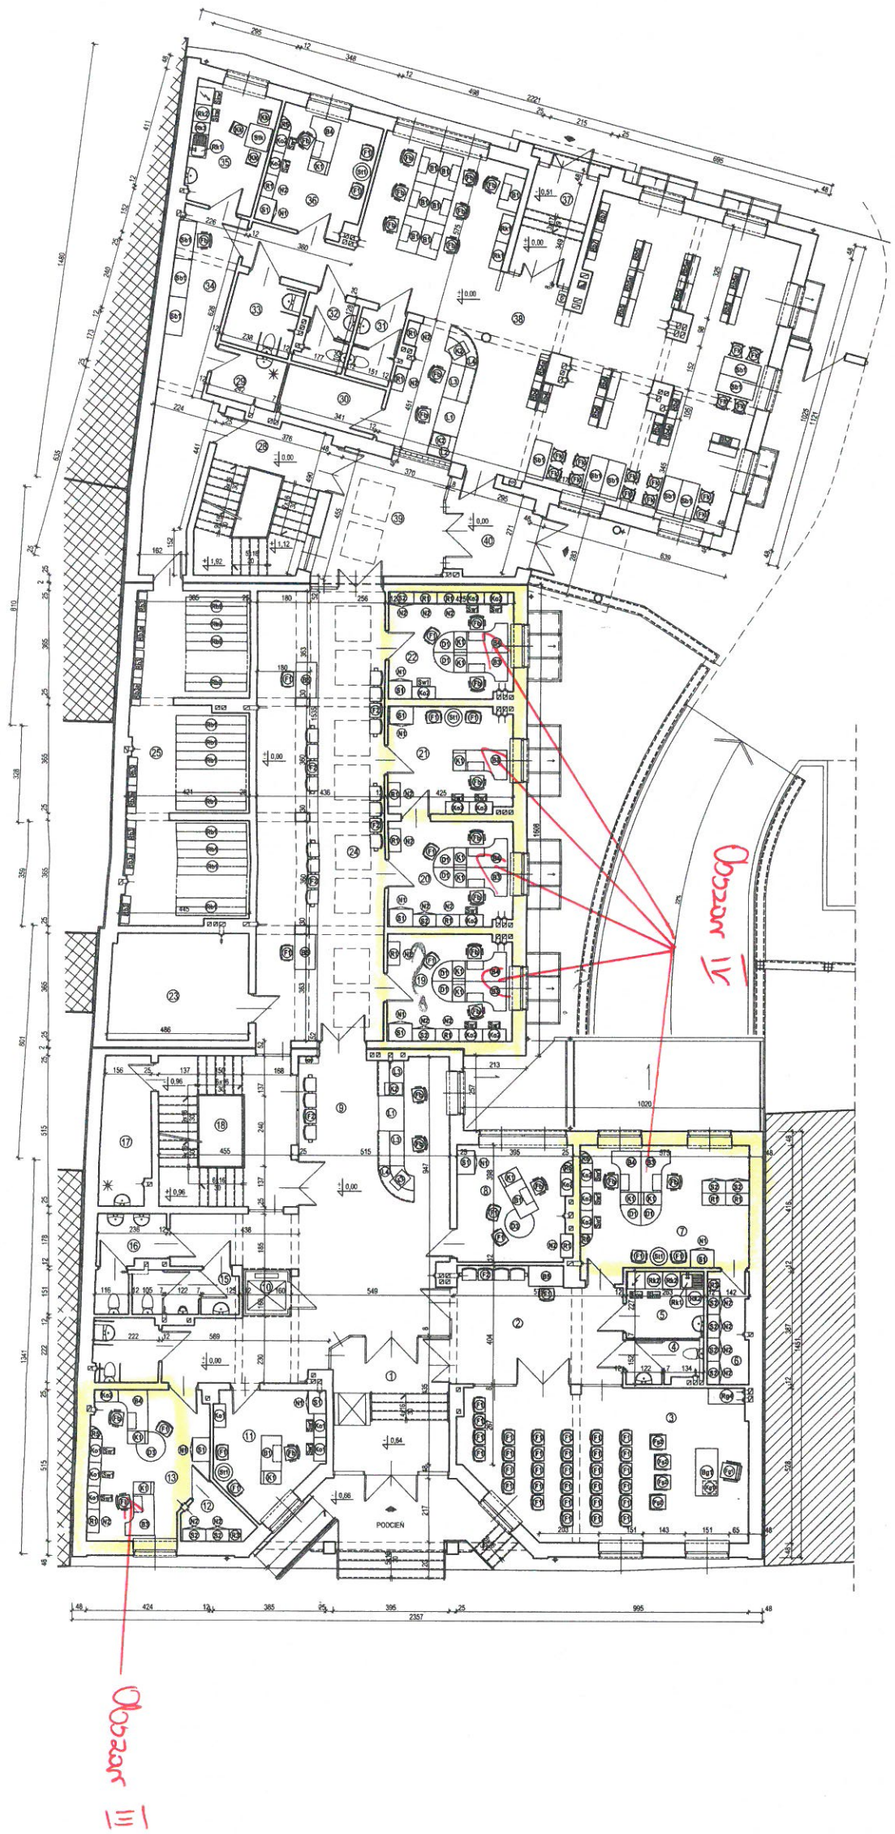


### WYKAZ MEBLI:

| wg. katalogu firmy : | POLMARCO Sp. z o.o. ul.Derdowskiego 6, 84-360 Łeba | |
|---|---|---|
| oznaczenie | nazwa elementu | ilość sztuk |
| 1 | Biurko HEMATYT typ **HBP 02** + szuflada na klawiature typ **KL 01** + wózek pod komputer typ **WK 01** | 9 |
| 3 | Biurko HEMATYT typ **HBN 10** + szuflada na klawiature typ **KL 01** + wózek pod komputer typ **WK 01** | 6 |
| 5 | Biurko HEMATYT typ **HBN 11** + szuflada na klawiature typ **KL 01** + wózek pod komputer typ **WK 01** | 5 |
| 9 | Biurko OPAL typ **OBP 02** | 3 |
| D1 | Dostawka typ **D1/4 21** | 8 |
| D3 | Dostawka typ **D3/4 10** | 2 |
| K4 | Kontener typ **K4S4A** | 14 |
| K2 | Kontener typ **K2S4** | 4 |
| S1U | Szafa ubraniowa typ **S1U2** | 9 |
| S1D | Szafa typ **S1D5** | 11 |
| R1 | Regał typ **S1D2/W3** | 14 |
| R2 | Regał typ **S2R5** | 1 |
| R3 | Regał typ **S2N3-L/P** | 1 |
| R4 | Regał typ **S2N2-L/P** | 4 |
| SN1 | Nadstawka nad szafę ubraniową typ **SN1U2** | 9 |
| SN2 | Nadstawka nad regał typ **SN1/D2** | 18 |
| K | Komoda typ **S1D3** | 6 |
| K1 | Komoda typ **S1P/D2** | 15 |
| SW | Szafka wisząca typ **SW1D2** | 17 |
| ST | Stolik typ **OS 1** | 4 |
| L1 | Lada recepcyjna typ **LPP 02** | 2 |
| L2 | Lada recepcyjna typ **LPP 01** | 1 |
| L3 | Lada recepcyjna typ **LPN 11** | 3 |
| L4 | Lada recepcyjna typ **LN 31** | 2 |

| wg. katalogu firmy : GOBI s.a. ul.Pomorska 98,80-333 Gdańsk | | |
|---|---|---|
| oznaczenie | nazwa elementu | ilość sztuk |
| | Systemowy 6-półkowy przesuwny regał biblioteczny długości 240cm | 8 |
| | Systemowy 6-półkowy przesuwny regał biblioteczny długości 210cm | 4 |
| | Zestaw foteli typ **RIO** | 6 |

| wg. katalogu firmy : Przedsiębiorstwo Wielobranżowe INTERMEBLE Sp. z o.o. ul.Stalowa 19, 41-200 Sosnowiec | | |
|---|---|---|
| oznaczenie | nazwa elementu | ilość sztuk |
| RMJ | Regał biblioteczny jednostronny typ **RMJ 195-5b** | 5 |
| DMJ | Dostawka typ **DMJ 195-5b** do regału bibliotecznego typ **RMJ 195-5b** | 4 |
| RMJ | Regał biblioteczny jednostronny typ **RMJ 155-4b** | 4 |
| DMJ | Dostawka typ **DMJ 155-4b** do regału bibliotecznego typ **RMJ 155-4b** | 2 |
| RMD | Regał biblioteczny dwustronny typ **RMD 180-10** | 4 |
| DMD | Dostawka typ **DMD 180-10** do regału bibliotecznego typ **RMD 180-10** | 3 |
| RMD | Regał biblioteczny dwustronny typ **RMD 155-8b** | 3 |
| RMJ | Regał biblioteczny jednostronny gazetowy typ **RMEJ 170-5** | 4 |
| | Stolik biblioteczny typ **StS 130x60** | 10 |
| | Regał katalogowy typ **K 50** | 2 |

| wg. katalogu firmy : | Meble Jarocin - Biura i Hotele Sp. z o.o. ul.Powstańców Wlkp. 1, 63-200 Jarocin | |
|---|---|---|
| oznaczenie | nazwa elementu | ilość sztuk |
| St | Stół gabinetowy typ **SK200** | 1 |
| | Regał gabinetowy typ **R2SS2** | 1 |
| | Kontener gabinetowy typ **KON01** | 1 |
| | Fotel gabinetowy typ **Rubin B** | 4 |
| | Fotel gabinetowy typ **ACTIVE** | 1 |

| wg. katalogu firmy : NOWY STYL ul. Puźaka 49, 38-400 Krosno | | |
|---|---|---|
| oznaczenie | nazwa elementu | ilość sztuk |
| | Fotel biurowy typ **STILLO** | 26 |
| | Fotel typ **ISO** | 48 |
| | Krzesło typ **LATTE** | 14 |

| oznaczenie | nazwa elementu | ilość sztuk |
|---|---|---|
| | Szafka kuchenna pod zlewozmywak 80x60cm | 2 |
| | Szafka kuchenna 60x60cm | 4 |
| | Szafka kuchenna 40x60cm | 1 |
| | Szafka kuchenna wisząca 60x30cm | 4 |
| | Stolik kuchenny 80x80cm | 1 |
| | Krzesło kuchenne | 3 |
| | Lodówka | 2 |
| | Zlewozmywak jednokomorowy o wymiarach 80x60cm | 2 |

### WYKAZ POMIESZCZEŃ

| nr pom. | nazwa pomieszczenia | pow. użytk. /m²/ | rodzaj posadzki |
|---|---|---|---|
| 1 | Przedsionek | 18,3 | terrakota |
| | **URZĄD STANU CYWILNEGO** | | |
| 2 | Hall | 21,6 | terrakota |
| 3 | Sala ślubów | 48,2 | parkiet mozaikowy |
| 4 | W.C. | 3,7 | terrakota |
| 5 | Pomieszczenie serwowania napojów | 5,9 | terrakota |
| 6 | Archiwum | 5,3 | tarket |
| 7 | Pokój biurowy | 24,7 | tarket |
| 8 | Pokój przyjęć interesantów | 15,3 | tarket |
| 9 | Hall + stanowisko obsługi interesantów | 68,5 | terrakota |
| 10 | Winda | 2,6 | |
| 11 | Pokój biurowy | 13,8 | tarket |
| 12 | Archiwum | 3,4 | tarket |
| 13 | Pokój biurowy | 19,3 | tarket |
| 14 | W.C. dla niepełnosprawnych | 4,9 | terrakota |
| 15 | W.C. męskie | 5,5 | terrakota |
| 16 | W.C. damskie | 5,8 | terrakota |
| 17 | Pomieszczenie porządkowe | 8,6 | terrakota |
| 18 | Klatka schodowa | 17,0 | terrakota |
| 19 | Pokój biurowy | 15,2 | tarket |
| | **WYDZIAŁ SPRAW OBYWATELSKICH** | | |
| 20 | Pokój biurowy | 15,2 | tarket |
| 21 | Pokój biurowy | 15,1 | tarket |
| 22 | Pokój biurowy | 15,3 | tarket |
| 23 | Serwerownia | 17,2 | tarket antystatyczny |
| 24 | Hall + galeria wystawowa | 67,1 | terrakota |
| 28 | Klatka schodowa | 11,9 | terrakota |
| | **BIBLIOTEKA** | | |
| 25 | Magazyn książek | 45,2 | tarket |
| 29 | Pomieszczenie porządkowe | 4,2 | terrakota |
| 30 | Serwerownia | 5,9 | tarket antystatyczny |
| 31 | W.C. męskie | 3,6 | terrakota |
| 32 | W.C. damskie | 3,9 | terrakota |
| 33 | W.C. dla niepełnosprawnych | 5,5 | terrakota |
| 34 | Przygotowalnia książek | 23,5 | tarket |
| 35 | Pokój socjalny | 11,0 | terrakota |
| 36 | Pokój biurowy | 13,9 | tarket |
| 37 | Przedsionek | 8,1 | terrakota |
| 38 | Czytelnia | 131,1 | tarket |
| 39 | Hall wejściowy | 17,3 | terrakota |
| 40 | Przedsionek | 8,2 | terrakota |
| | **razem pow. użytkowa PARTERU** | **730,8 m²** | |

**UWAGA :** 1. W zależności od uznania Inwestora dopuszcza się stosowanie mebli innych producentów
2. Zaleca się stosowanie mebli różnych producentów w zbliżonej kolorystyce i wykończeniu

| "GRAFOS" - Projektowanie i nadzór budowlany PRACOWNIA PROJEKTOWA ul. Langiewicza 16 26 - 130 Suchedniów | | | |
|---|---|---|---|
| OBIEKT | BUDYNEK BIBLIOTECZNO - ADMINISTRACYJNY w CHMIELNIKU | | |
| ADRES | Chmielnik, Plac Kościuszki i ul. Szydłowska 1A - działki nr ewid. - 1123 i 1124/1 | | |
| TREŚĆ RYSUNKU | PROJEKT ARCHITEKTONICZNO - BUDOWLANY BUDYNKU BIBLIOTECZNO - ADMINISTRACYJNEGO - Rzut parteru - aranżacja pomieszczeń | | |
| BRANŻA | ARCHITEKTURA | | |
| | Imię i nazwisko | Nr upr. | Podpis |
| Projektował | mgr inż. arch. JA NUSZ WIC | 157 / 77 | |
| Opracował | tech. bud. MAREK KWAŚNIEWSKI | KL - 65/92 KL - 66/92 | |
| | mgr inż. arch. ŁUKASZ WIC | | |
| Sprawdził | mgr inż. arch. ROMAN MIROWSKI | 215/KL/72 | |
| Skala rysunku 1:100 | Nr zlecenia - umowy | Data wykonania MARZEC 2008 R. | Nr rysunku 25 |