


PRZEKRÓJ KONSTRUKCYJNY NAWIERZCHNI

od km 0+110 do km 0+360

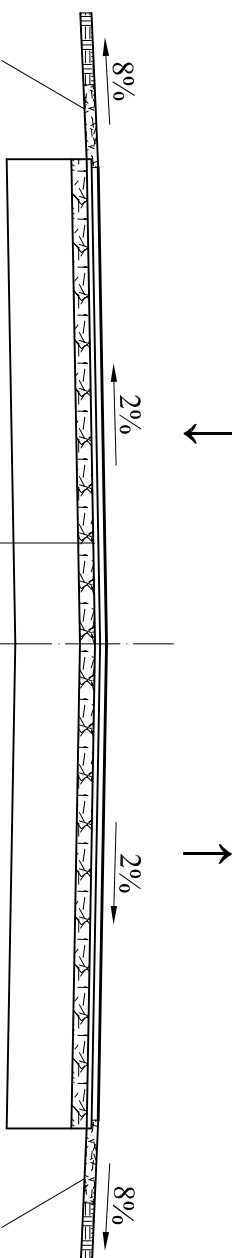

Utwardzenie poboczey kruszywem łamanym 0-31,5 mm szerokości 0,50 m gr. 7 cm

Utwardzenie poboczey kruszywem łamanym 0-31,5 mm szerokości 0,50 m gr. 7 cm

Warstwa ścieralna z betonu asfaltowego wg PN-S-96022 o grubości 4 cm
Warstwa profilowa z betonu asfaltowego 75 kg/m ² wg PN-S-96022 (PN-74-S-96022)
Warstwa górna podbudowy z kruszywa łamanego 0-31,5 mm grubości 10 cm
Istniejąca zniszczona nawierzchnia

Inwestor: Gmina Chmielnik Plac Kościuski 7 26-020 Chmielnik	Przebudowa drogi gminnej Sędziejowice Zakoszciele - Sędziejowice stacja kolejki wąskotorowej położonej na działkach nr 61/8/3 i 473 w miejscowości Sędziejowice na odcinku od km 0+110 do km 0+360	Branża drogowa	Skala 1 : 50	
			Nr rysunku	
Projektant Eugeniusz Witek	Imię i nazwisko	Nr uprawnień	Data	Podpis
WZDP-11b-2001/ upr.:54/67			19.04.2016	
Opracował inż. Grzegorz Paw			19.04.2016	
Nazwa rysunku	Przekrój normalno-konstrukcyjny			