


PRZEKRÓJ POPRZECZNY ZJAZDU INDYWIDUALNEGO

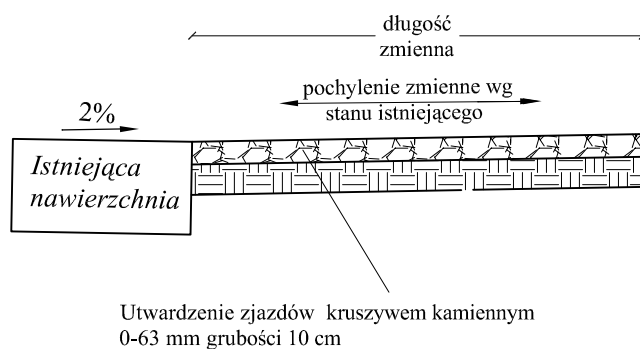

Inwestor: Gmina Chmielnik Plac Kościuszki 7 26-020 Chmielnik	Przebudowa drogi gminnej Sędziejowice Zakościele - Sędziejowice stacja kolejki wąskotorowej położonej na działkach nr 618/3 i 473 w miejscowości Sędziejowice na odcinku od km 0+110 do km 0+360		Branża drogowa	
			Skala 1 : 50	
	Imię i nazwisko	Nr uprawnień	Data	Podpis
Projektant	Eugeniusz Witek	WZDP-11b-2001/ upr.54/67	19.04.2016	
Opracował	inż. Grzegorz Paw		19.04.2016	
Nazwa rysunku	Przekrój normalno-konstrukcyjny			