


PRZEKRÓJ KONSTRUKCYJNY NAWIERZCHNI

od km 0+004 do km 1+002

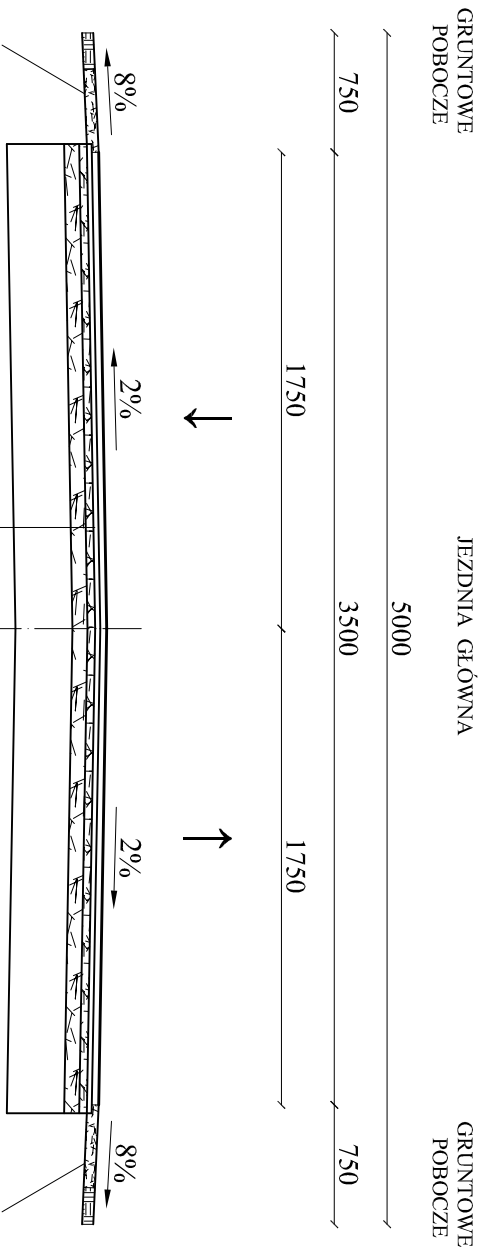

Uwarczenie poboczny kruszywem kamiennym
0-31,5 mm szerokości 0,50 m gr. 7 cm

Warstwa ścieralna z betonu asfaltowego
wg PN-S-96022 o grubości 4 cm

Uwarczenie poboczny kruszywem kamiennym
0-31,5 mm szerokości 0,50 m gr. 7 cm

Warstwa profilowa z betonu asfaltowego w ilości
75 kg/m² wg PN-S-96022 (PN-74-S-96022)

Warstwa górna podbudowy z kruszywa łamanego
0-31,5 mm grubości 5 cm

Warstwa dolna podbudowy z kruszywa łamanego
31,5-63 mm grubości 10 cm

Istniejąca zniszczona nawierzchnia

Inwestor: Gmina Chmielnik Plac Kościuski 7 26-020 Chmielnik	Przebudowa drogi gminnej Sędziejowice cementarz - Sędziejowice Zakosćciele od km 0+004 do km 1+002, położonej na działkach nr 529 i 500 w miejscowości Sędziejowice na odcinku od km 0+004 do km 1+002	Branża drogowa	
		Skala 1 : 50	
Projektant Opracował	Imię i nazwisko Eugeniusz Witek inż. Grzegorz Paw	Nr uprawnień WZDB-11b-2001/ upr.54/67	Data 05.05.2016
Nazwa rysunku	Przekrój normalno-konstrukcyjny		
			Podpis 2