



TYPOWA MIJANKA

skala 1 : 100

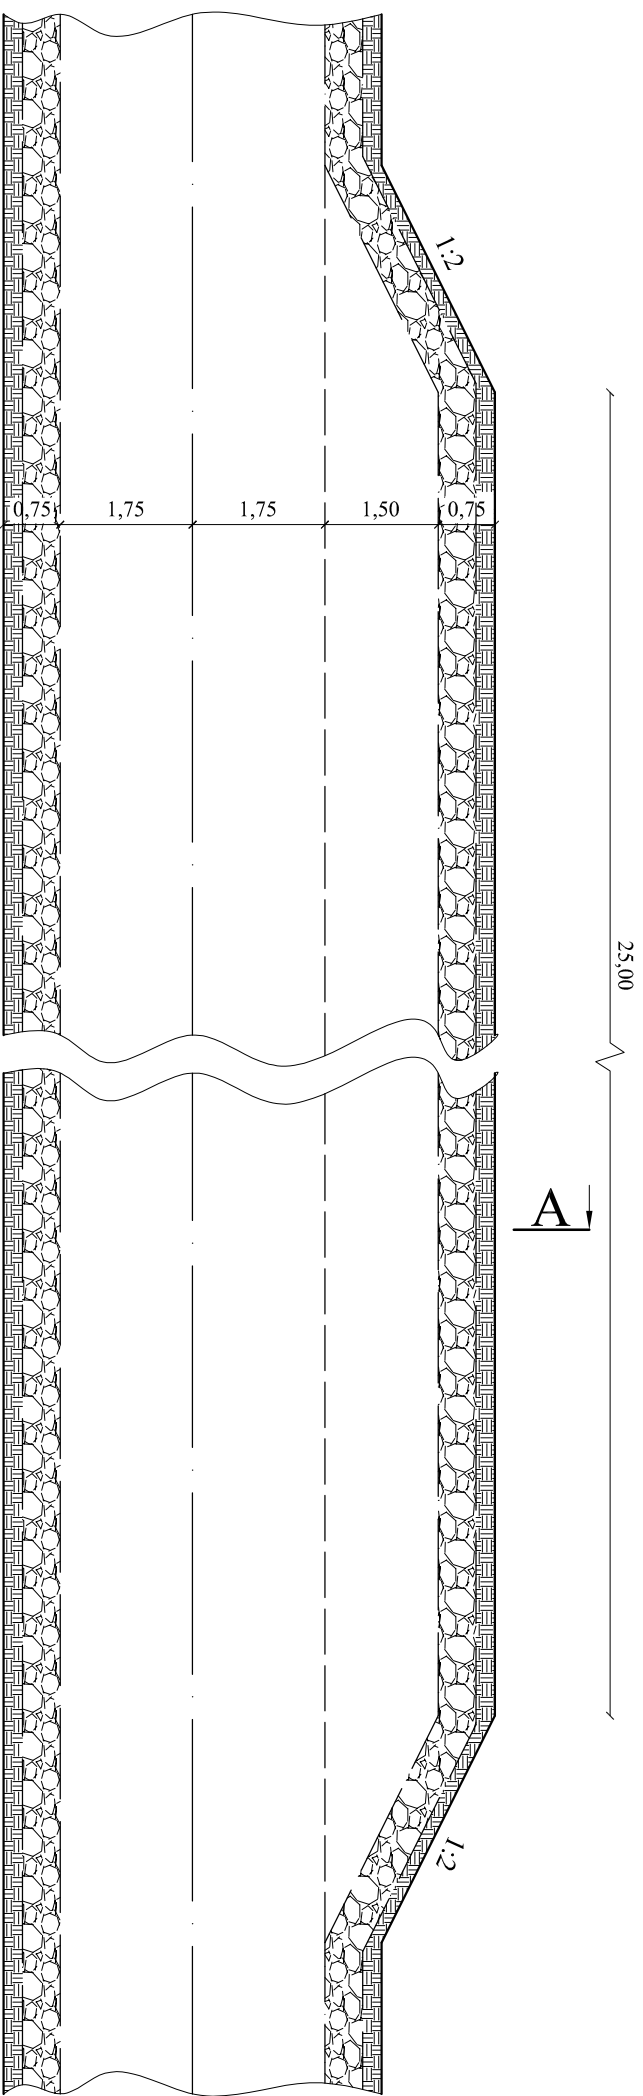

PRZEKRÓJ A - A
skala 1 : 50

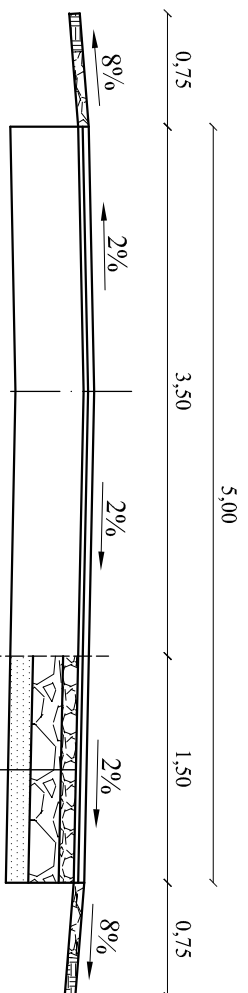

- Warstwa ścierna z betonu asfaltowego wg PN-S-96022 o grubości 4 cm
- Warstwa profilowa z betonu asfaltowego w ilości 75 kg/m² wg PN-S-96022 (PN-74-S-96022)
- Warstwa górna podbudowy z kruszywa łamanego 0-31,5 mm grubości 10 cm
- Warstwa dolna podbudowy z kruszywa łamanego 31,5-63 mm grubości 20 cm
- Podsyпка piaskowa grubości 15 cm

Inwestor:	Gmina Chmielnik Plac Kosciuszki 7 26-020 Chmielnik	Przebudowa drogi gminnej Sędziejowice cementarz - Sędziejowice Zakoscięcle od km 0+004 do km 1+002, położonej na działkach nr 529 i 500 w miejscowości Sędziejowice na odcinku od km 0+004 do km 1+002	Branża drogowa	
			Skala 1 : 100/50	
Projektant	Eugeniusz Witek	WZDP-11b-2001/ upr.:54/67	05.05.2016	
Opracował	inż. Grzegorz Paw		05.05.2016	
Nazwa rysunku	Typowa mijanka			
		Nr uprawnień	Data	Podpis
				3