


PRZEKRÓJ POPRZECZNY ZJAZDU INDYWIDUALNEGO

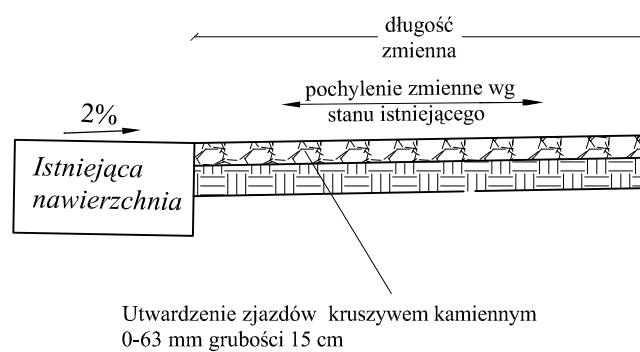

Inwestor: Gmina Chmielnik Plac Kościuszki 7 26-020 Chmielnik	Przebudowa drogi gminnej Sędziejowice cmentarz - Sędziejowice Zakościele od km 0+004 do km 1+002, położonej na działkach nr 529 i 500 w miejscowości Sędziejowice na odcinku od km 0+004 do km 1+002		Branża drogowa	
			Skala 1 : 50	
	Imię i nazwisko	Nr uprawnień	Data	Podpis
Projektant	Eugeniusz Witek	WZDP-11b-2001/ upr.54/67	05.05.2016	
Opracował	inż. Grzegorz Paw		05.05.2016	
Nazwa rysunku	Przekrój normalno-konstrukcyjny			