


# PRZEKRÓJ KONSTRUKCYJNY NAWIERZCHNI

## od km 3+890 do km 4+230

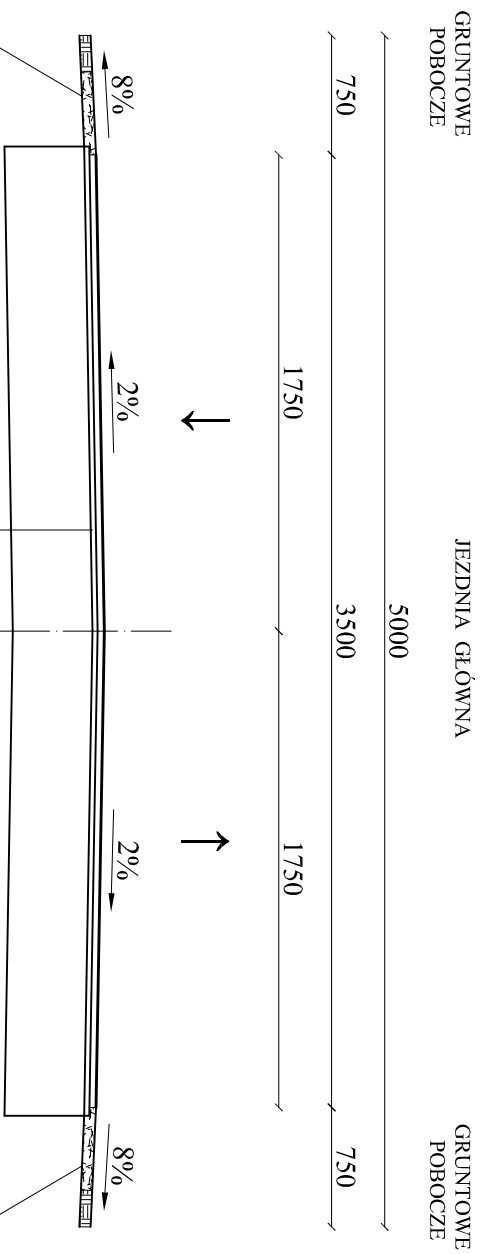

Utworzenie poboczy kruszywem kamiennym  
0-31,5 mm szerokości 0,50 m gr: 7 cm

Utworzenie poboczy kruszywem kamiennym  
0-31,5 mm szerokości 0,50 m gr: 7 cm

Warstwa ścieralna z betonu asfaltowego  
wg PN-S-96022 o grubości 4 cm

Warstwa profilowa z betonu asfaltowego w ilości  
75 kg/m<sup>2</sup> wg PN-S-96022 (PN-74-S-96022)

Istniejąca zniszczona nawierzchnia

Inwestor:	Gmina Chmielnik Plac Kościuszki 7 26-020 Chmielnik	Przebudowa drogi gminnej Nr 316050T Suchowola - Lipy - Lubania - Łagiewniki na odcinku od km 3+890 do km 4+230	Branża drogowa	
			Skala 1 : 50	
Projektant	Eugeniusz Witek	WZDP-11b-2001/ upr. 54/67	Nr rysunku	2
Opracował	inż. Grzegorz Paw		Data	19.04.2016
Nazwa rysunku	Przekrój normalno-konstrukcyjny			