



TYPOWA MIJANKA

skala 1 : 100

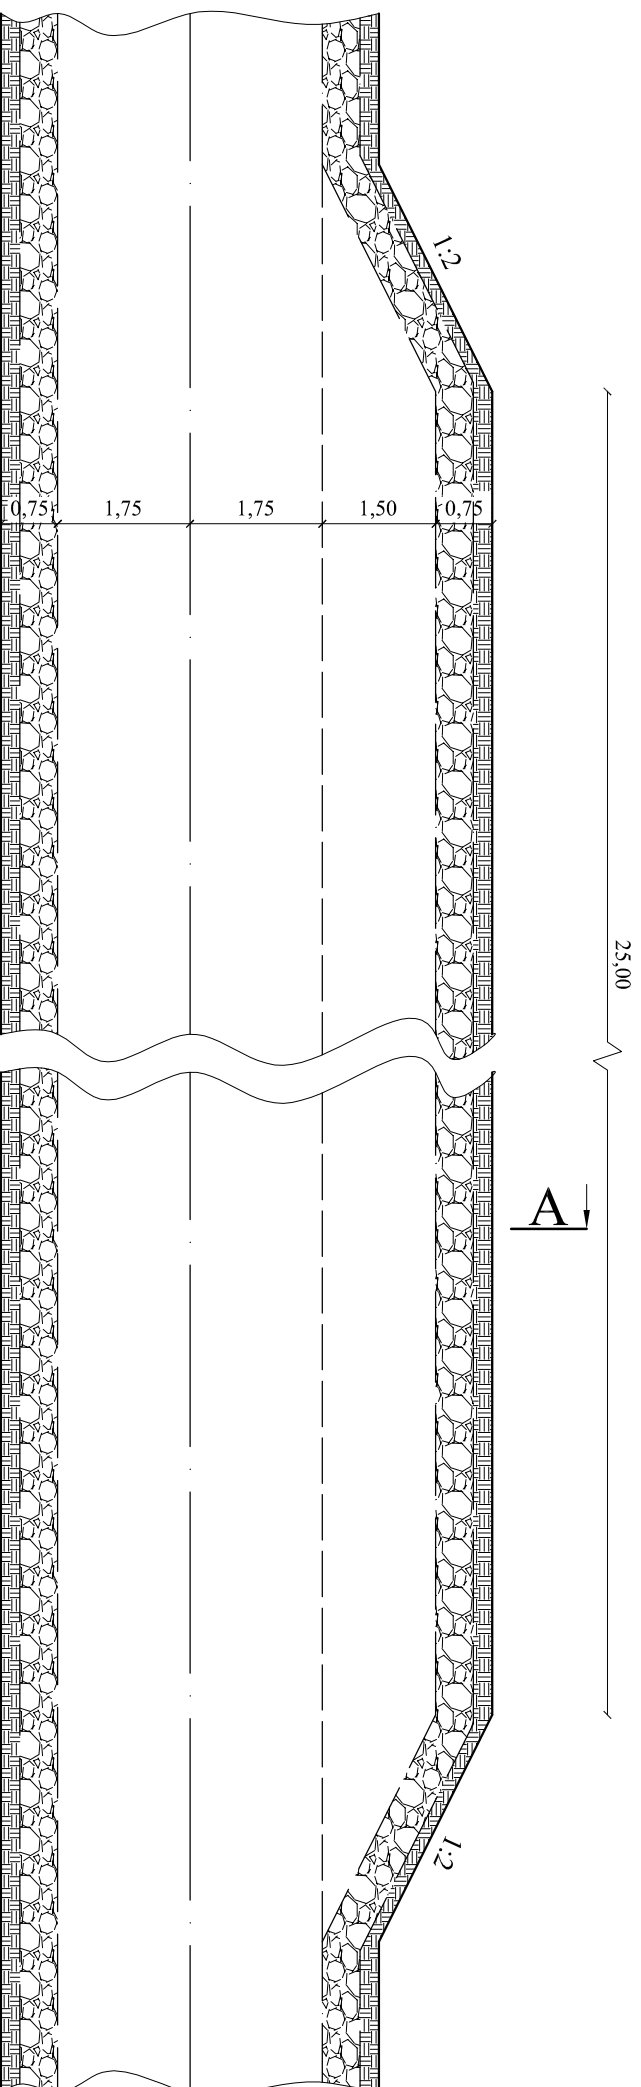

PRZEKRÓJ A - A
skala 1 : 50

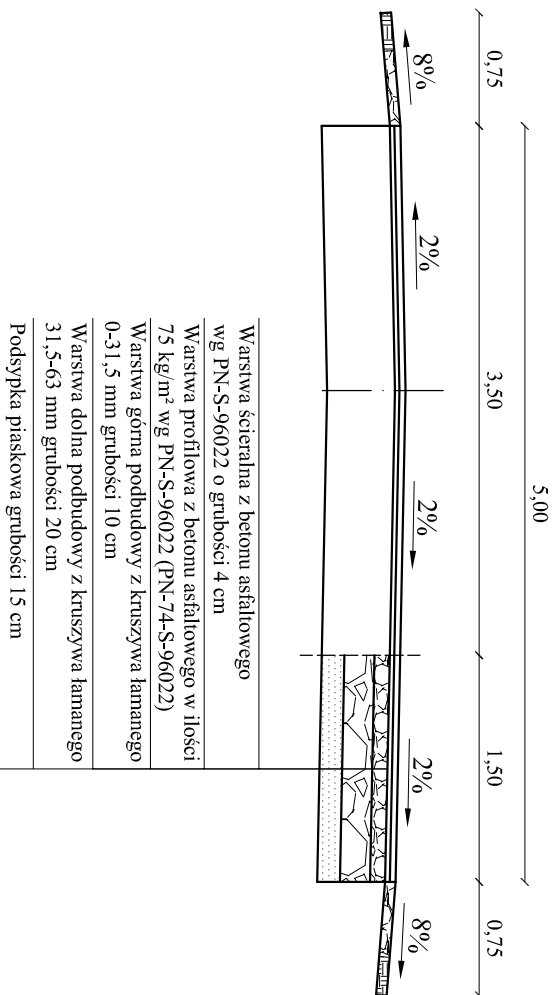

- Warstwa ścierna z betonu asfaltowego wg PN-S-96022 o grubości 4 cm
- Warstwa profilowa z betonu asfaltowego w ilości 75 kg/m² wg PN-S-96022 (PN-74-S-96022)
- Warstwa górna podbudowy z kruszywa łamanego 0-31,5 mm grubości 10 cm
- Warstwa dolna podbudowy z kruszywa łamanego 31,5-63 mm grubości 20 cm
- Podsyпка piaskowa grubości 15 cm

| | | | |
|---|--|-----------------------------|------------------------|
| Inwestor: Gmina Chmielnik Plac Kościuszki 7 26-020 Chmielnik | Przebudowa drogi gminnej Nr 316050T Suchowola - Lipy - Lubania - Łagiewniki na odcinku od km 3+890 do km 4+230 | | Branża drogowa |
| | Imię i nazwisko | Nr uprawnień | Skala 1 : 100/50 |
| Projektant | Eugeniusz Wittek | WZDP-11b-2001/ upr.54/67 | Nr rysunku 3 |
| Opracował | inż. Grzegorz Paw | | Data 19.04.2016 |
| Nazwa rysunku | Typowa mijanka | | |
| | | | Podpis |