


PRZEKRÓJ KONSTRUKCYJNY NAWIERZCHNI

od km 3+130 do km 3+890

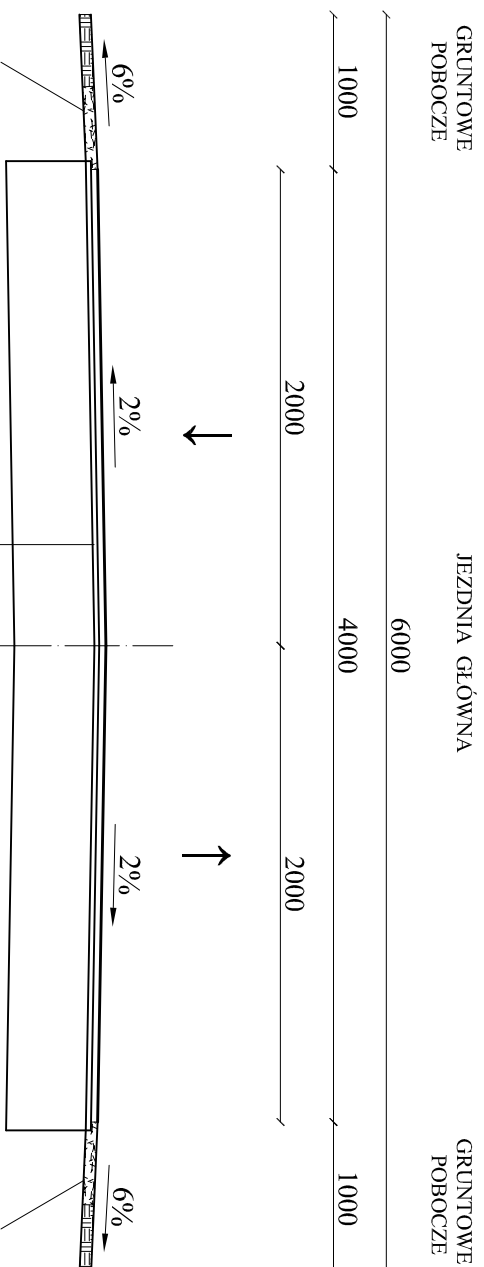

Uwarwienie poboczy kruszywem kamiennym
0-31,5 mm szerokości 0,50 m gr: 7 cm

Uwarwienie poboczy kruszywem kamiennym
0-31,5 mm szerokości 0,50 m gr: 7 cm

Warstwa ścieralna z betonu asfaltowego
wg PN-S-96022 o grubości 4 cm

Warstwa profilowa z betonu asfaltowego w ilości
75 kg/m² wg PN-S-96022 (PN-74-S-96022)

Istniejąca zniszczona nawierzchnia

Inwestor: Gmina Chmielnik Plac Kościuski 7 26-020 Chmielnik	Przebudowa drogi gminnej Nr 316050T Suchowola - Lipy - Lubania - Łagiewniki na odcinku od km 3+130 do km 3+890	Branża drogowa	
		Skala 1 : 50	
Projektant Eugeniusz Witek	Imię i nazwisko	Nr uprawnień	
WZDP-11b-2001/ upr.:54/67		Data	Podpis
Opracował Grzegorz Paw	inż. Grzegorz Paw	29.03.2016	
Nazwa rysunku		Przekrój normalno-konstrukcyjny	