



# TYPOWA MIJANKA

skala 1 : 100

25,00

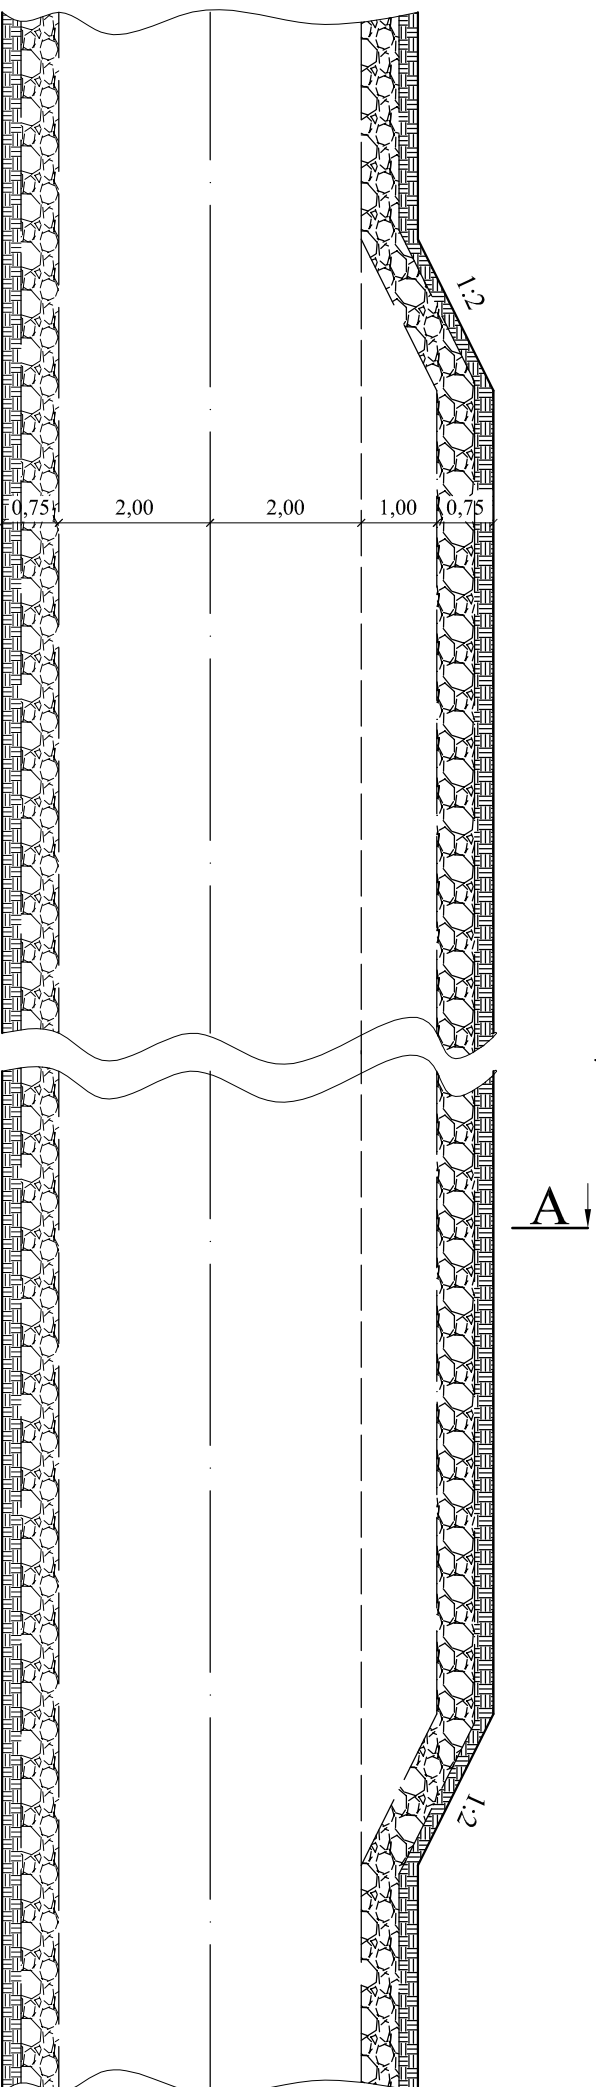

PRZEKRÓJ A - A  
skala 1 : 50

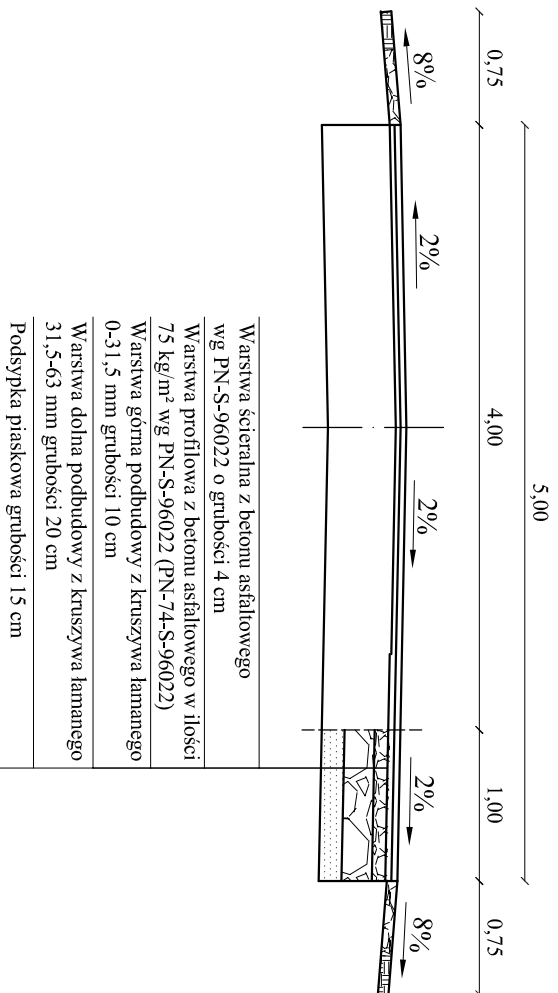

Warstwa ścierna z betonu asfaltowego

wg PN-S-96022 o grubości 4 cm

Warstwa profilowa z betonu asfaltowego w ilości

75 kg/m<sup>2</sup> wg PN-S-96022 (PN-74-S-96022)

Warstwa górna podbudowy z kruszywa łamanego

0-31,5 mm grubości 10 cm

Warstwa dolna podbudowy z kruszywa łamanego

31,5-63 mm grubości 20 cm

Podsyпка piaskowa grubości 15 cm

Investor:	Gmina Chmielnik Plac Kościuszki 7 26-020 Chmielnik		Przebudowa drogi gminnej Nr 316050T Suchowola - Lipy - Lubania - Łagiewniki na odcinku od km 3+130 do km 3+890	Branża drogowa	
	Imię i nazwisko			Nr uprawnień	Data
Projektant	Eugeniusz Witek	WZDP-11b-2001/ upr.54/67	29.03.2016	4	
Opracował	inż. Grzegorz Paw				
Nazwa rysunku	Typowa mijanka				