


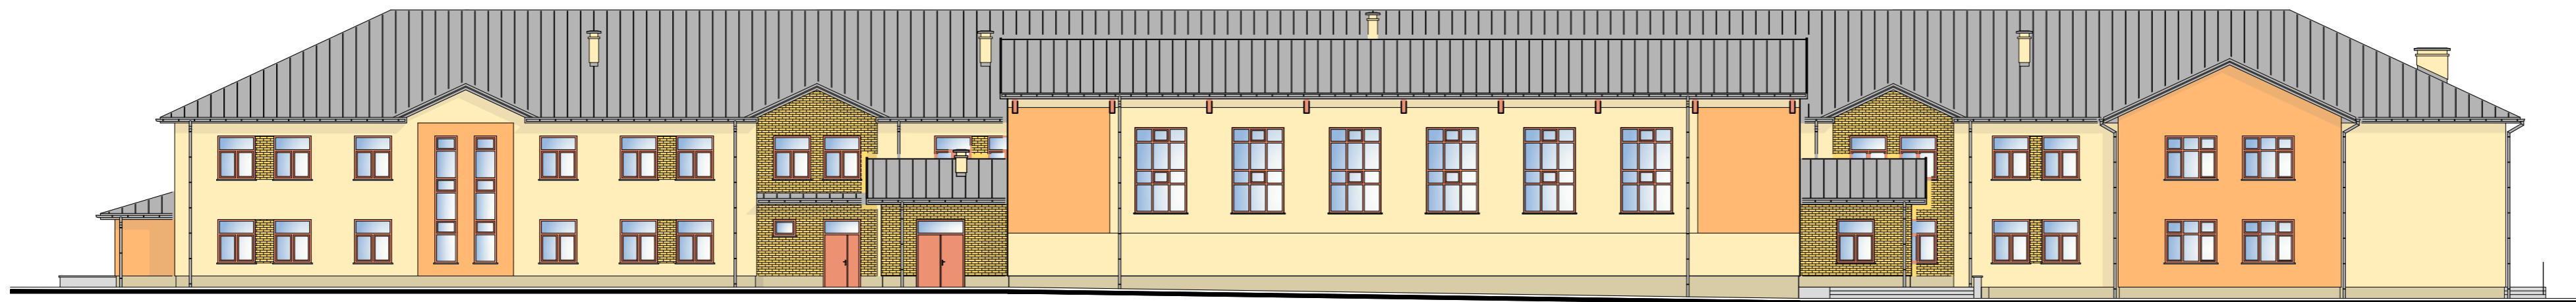

ELEWACJA POŁUDNIOWA



ELEWACJA ZACHODNIA



ELEWACJA PÓŁNOCNA



ELEWACJA WSCHODNIA

PRACOWNIA USŁUG ARCHYTEKTONICZNYCH mgr inż. arch. LUKASZ WIC ul. Polowianka 12/9, 25-634 Kielce			
OBIEKT	ZESPÓŁ PLACÓWEK OŚWIATOWYCH w Piotrkowicach		
ADRES	Piotrkowice, gm. Chmielnik - działki nr ewidencyjne - 396/6 i 395/7		
TRESC RYSUNKU	KONCEPCJA PROGRAMOWO - PRZESTRZENNA BUDYNKU ZESPOŁU PLACÓWEK OŚWIATOWYCH - elewacje		
Projektant	mgr inż. arch. JANUSZ WIC	Nr upraw.	157/77
Wykonawca	mgr inż. arch. LUKASZ WIC		
Skala rys.	1:200	Data opracowania	LISTOPAD 2015 R.
		Nr rysunku	6