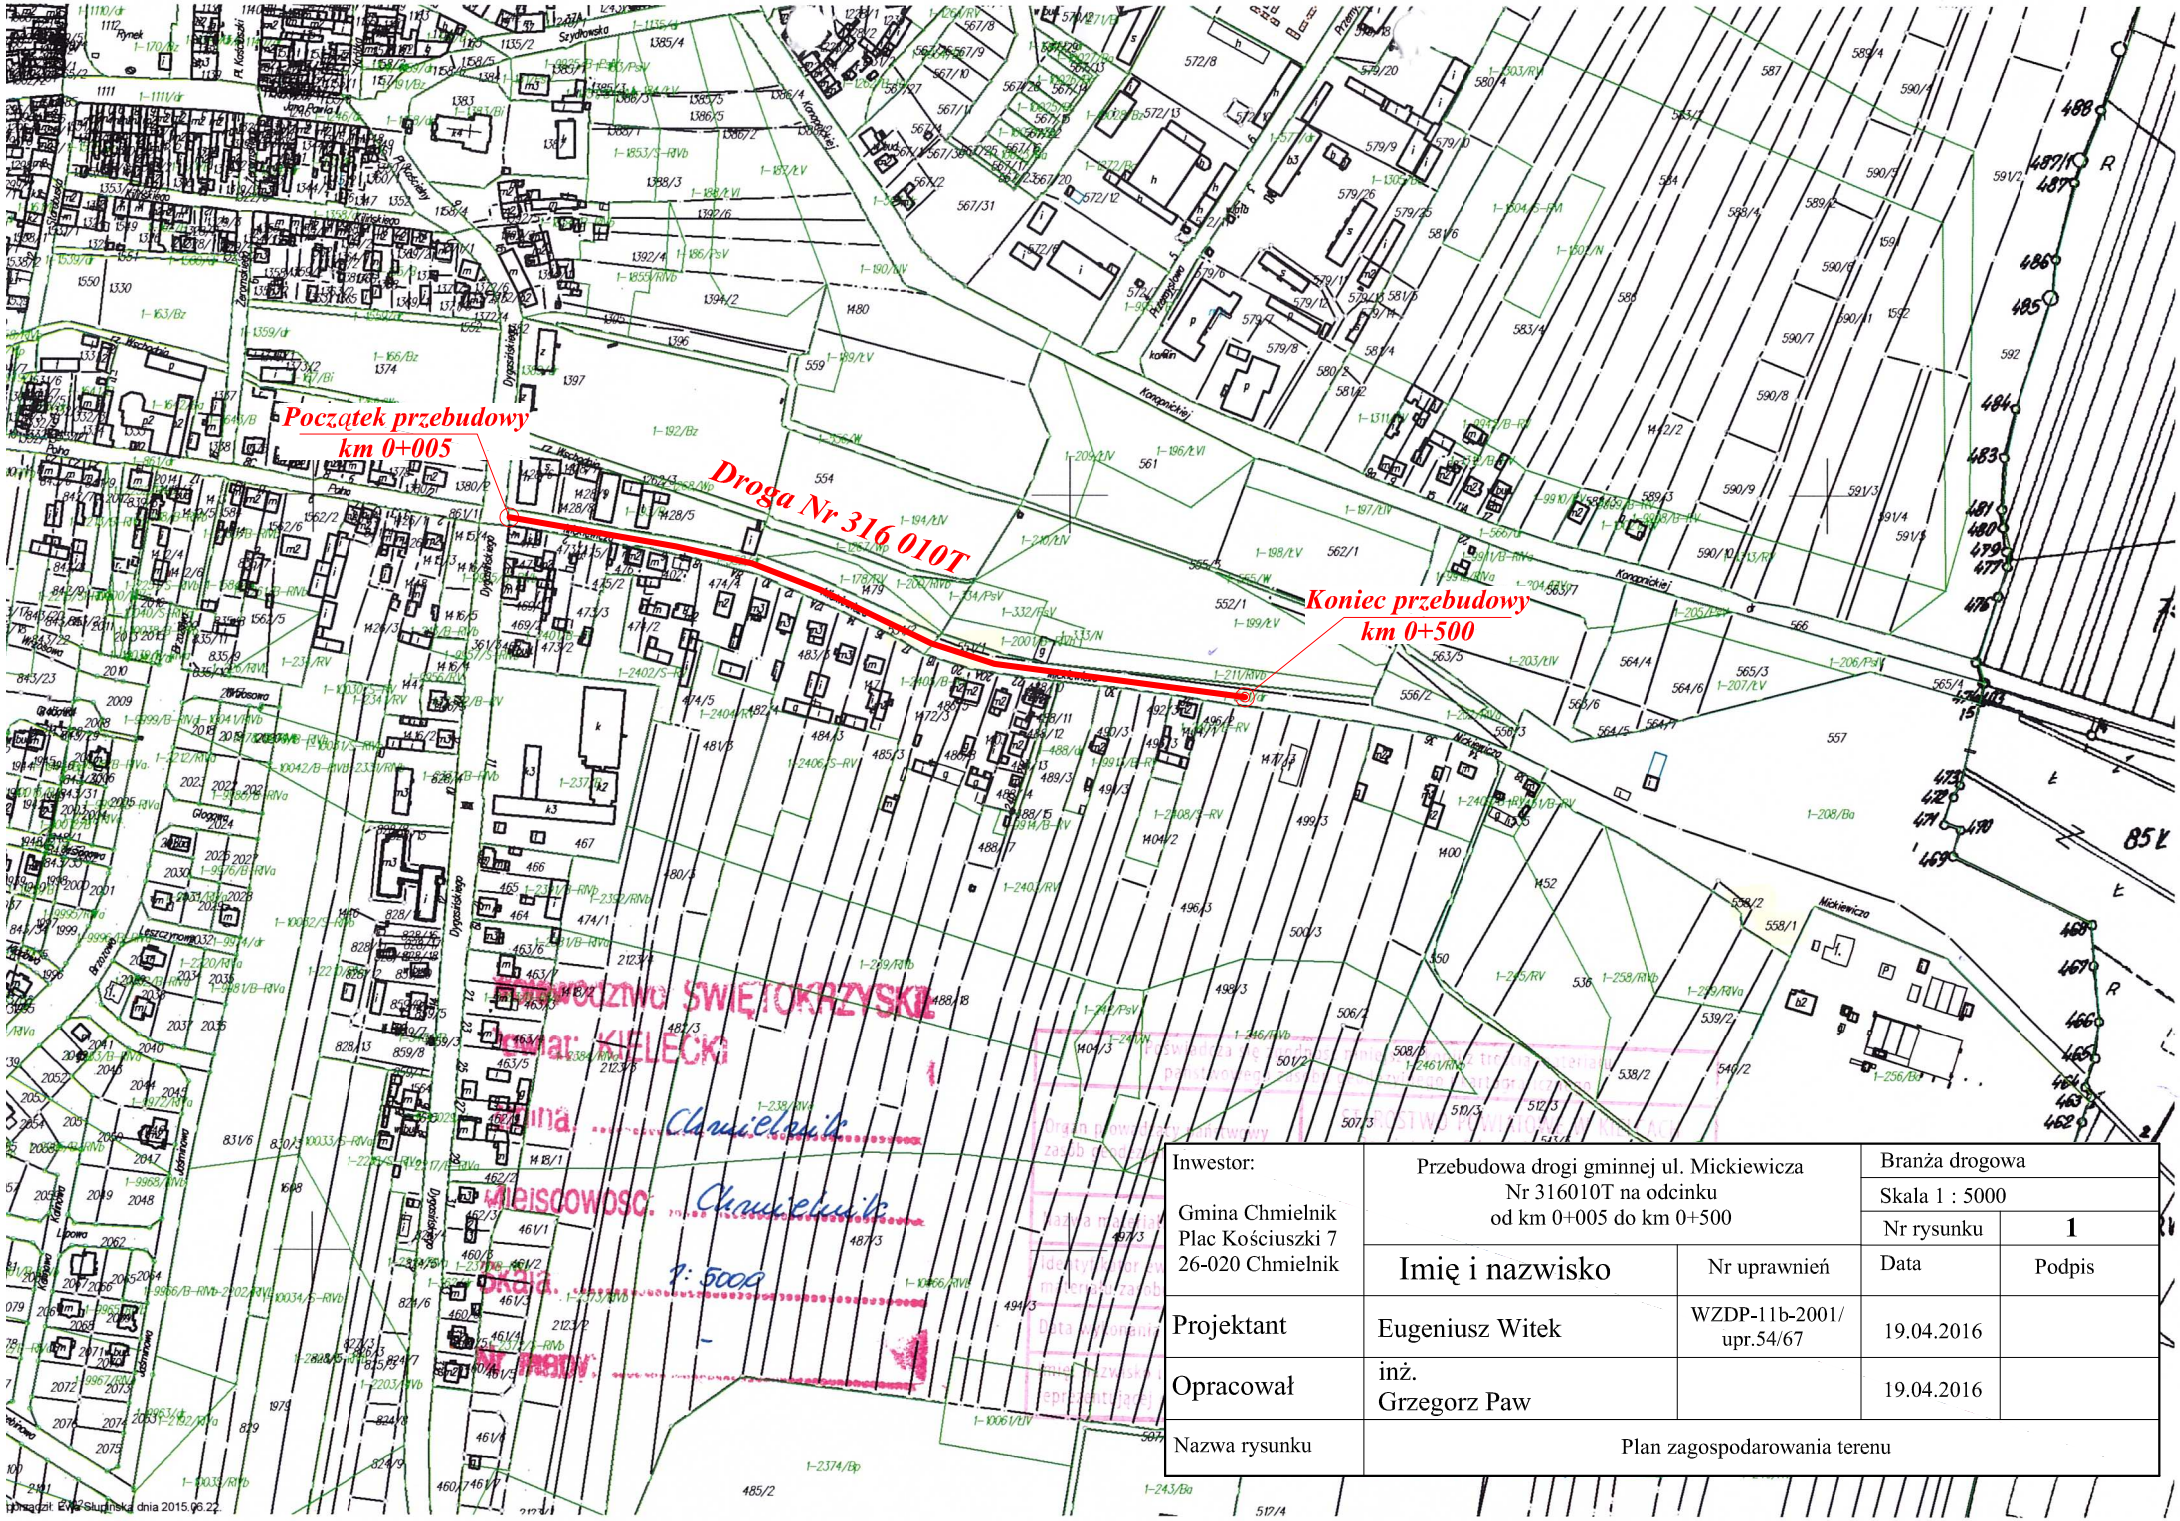

Inwestor: Gmina Chmielnik Plac Kościuszki 7 26-020 Chmielnik	Przebudowa drogi gminnej ul. Mickiewicza Nr 316010T na odcinku od km 0+005 do km 0+500		Branża drogowa	
			Skala 1 : 5000	
			Nr rysunku	1
	Imię i nazwisko	Nr uprawnień	Data	Podpis
Projektant	Eugeniusz Witek	WZDP-11b-2001/ upr.54/67	19.04.2016	
Opracował	inż. Grzegorz Paw		19.04.2016	
Nazwa rysunku	Plan zagospodarowania terenu			

opracował: Ewa Słupińska dnia 2015.06.22