


PRZEKRÓJ KONSTRUKCYJNY NAWIERZCHNI

od km 0+005 do km 0+170

CHODNIK

JEZDNIA GŁÓWNA

CHODNIK

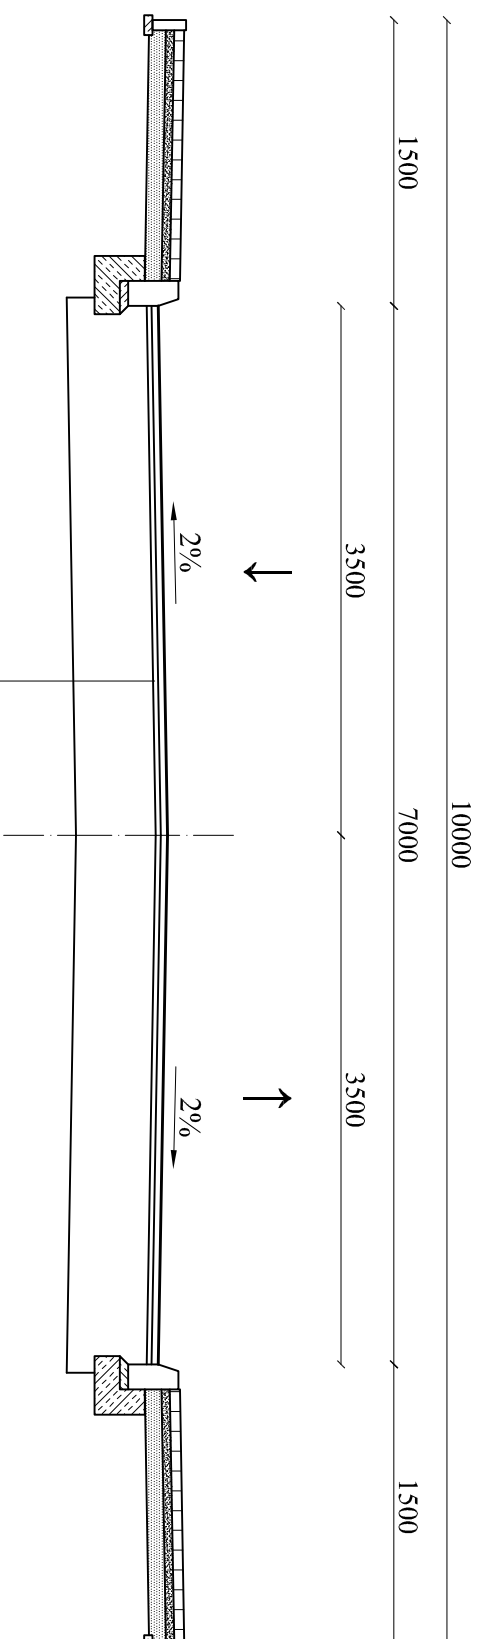

Warstwa ścieralna z betonu asfaltowego wg PN-S-96022 o grubości 4 cm

Warstwa profilowa z betonu asfaltowego w ilości 75 kg/m² wg PN-S-96022 (PN-74-S-96022)

Istniejąca zniszczona nawierzchnia

Inwestor: Gmina Chmielnik Plac Kościuszki 7 26-020 Chmielnik	Przebudowa drogi gminnej ul. Mickiewicza Nr 316010 T na odcinku od km 0+005 do km 0+500	Branża drogowa		
		Skala 1 : 50		
Projektant Eugeniusz Witek	Imię i nazwisko	Nr uprawnień	Data	Podpis
Opracował inż. Grzegorz Paw		WZDP-11b-2001/ upr.:54/67	19.04.2016	
Nazwa rysunku	Przekrój normalno-konstrukcyjny			