


PRZEKRÓJ KONSTRUKCYJNY NAWIERZCHNI

od km 0+170 do km 0+276

GRUNTOWE POBOCZE

JEZDNIĄ GŁÓWNA

CHODNIK

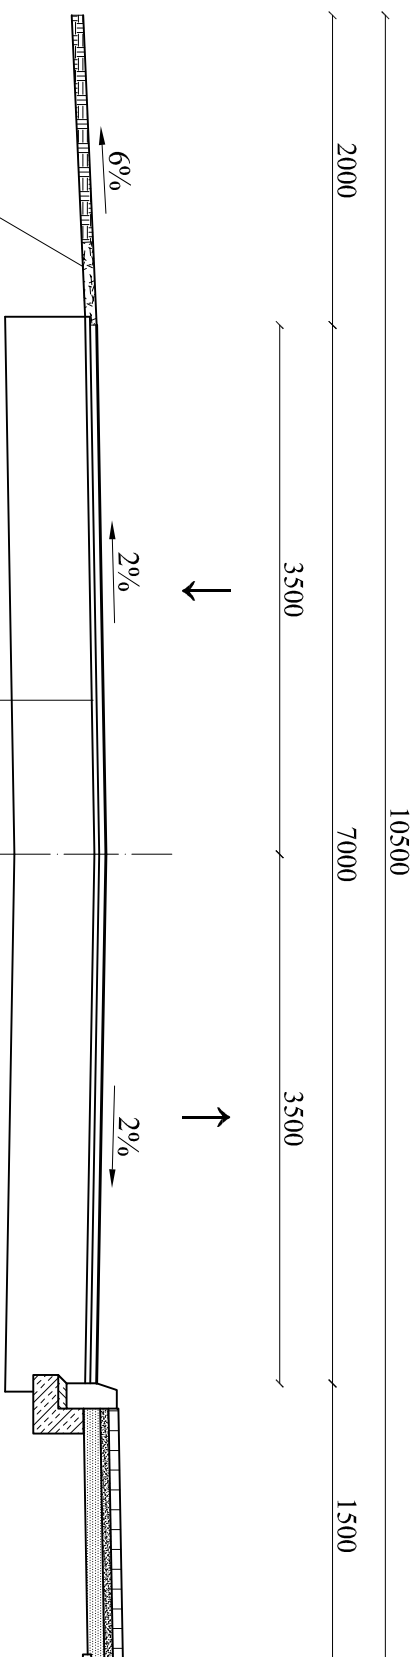

Uwardzenie poboczy kruszywem łamany
0-31,5 mm szerokości 0,50 m gr. 7 cm

Warstwa ścieralna z betonu asfaltowego
wg PN-S-96022 o grubości 4 cm

Warstwa profilowa z betonu asfaltowego w ilości
75 kg/m² wg PN-S-96022 (PN-74-S-96022)

Istniejąca zniszczona nawierzchnia

Investor:	Gmina Chmielnik Plac Kościuszki 7 26-020 Chmielnik	Przebudowa drogi gminnej ul. Mickiewicza Nr 316010 T na odcinku od km 0+005 do km 0+500	Branża drogową	
			Skala 1 : 50	
Projektant	Eugeniusz Witek	Imię i nazwisko	Nr rysunku	3
Opracował	inż. Grzegorz Paw		Nr uprawnień	
			19.04.2016	Podpis
Nazwa rysunku	Przekrój normalno-konstrukcyjny			