


PRZEKRÓJ KONSTRUKCYJNY NAWIERZCHNI

od km 0+276 do km 0+325

GRUNTOWE POBOCZE

JEZDNIĄ GŁÓWNA

CHODNIK

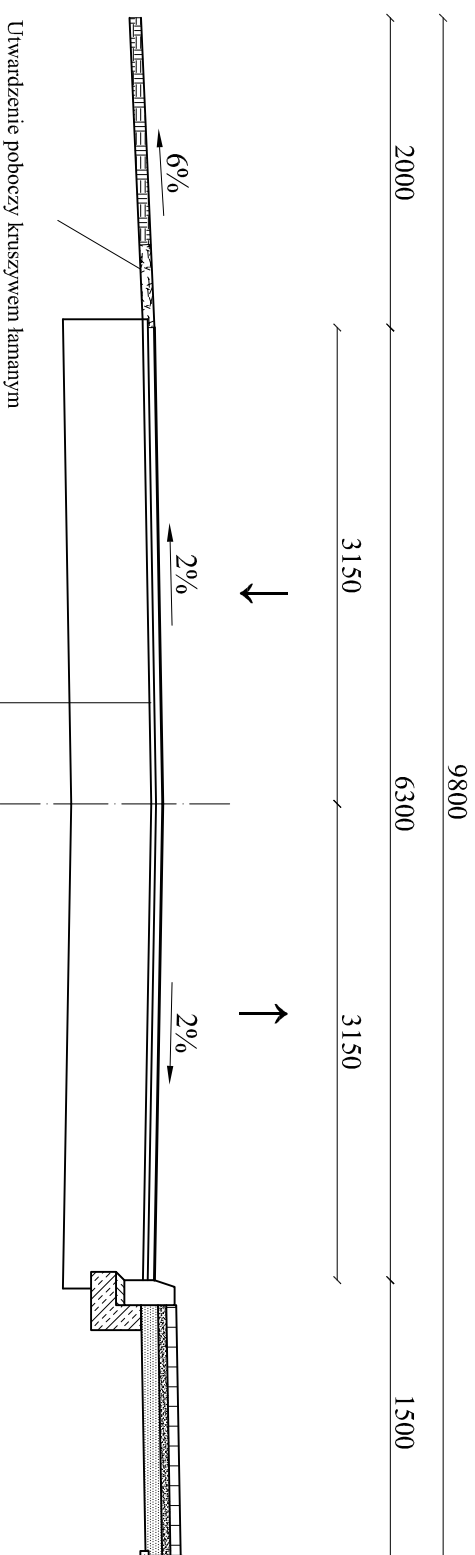

Uwardzenie poboczey kruszywem łanonym 0-31,5 mm szerokości 0,50 m gr. 7 cm

Warstwa ścieralna z betonu asfaltowego wg PN-S-96022 o grubości 4 cm

Warstwa profilowa z betonu asfaltowego w ilości 75 kg/m² wg PN-S-96022 (PN-74-S-96022)

Istniejąca zniszczona nawierzchnia

Inwestor:	Przebudowa drogi gminnej ul. Mickiewicza Nr 316010 T na odcinku od km 0+005 do km 0+500			Branża drogowa	
				Skala 1 : 50	
Gmina Chmielnik Plac Kościuszki 7 26-020 Chmielnik	Imię i nazwisko	Nr uprawnień	Nr rysunku	4	
Projektant			Data	Podpis	
Eugeniusz Witek			19.04.2016		
WZDP-11b-2001/ upr.:54/67					
Opracował	inż. Grzegorz Paw		19.04.2016		
Nazwa rysunku	Przekrój normalno-konstruktacyjny				