



# PRZEKRÓJ KONSTRUKCYJNY NAWIERZCHNI

## od km 0+325 do km 0+500

GRUNTOWE POBOCZE

JEZDNIA GŁÓWNA

CHODNIK

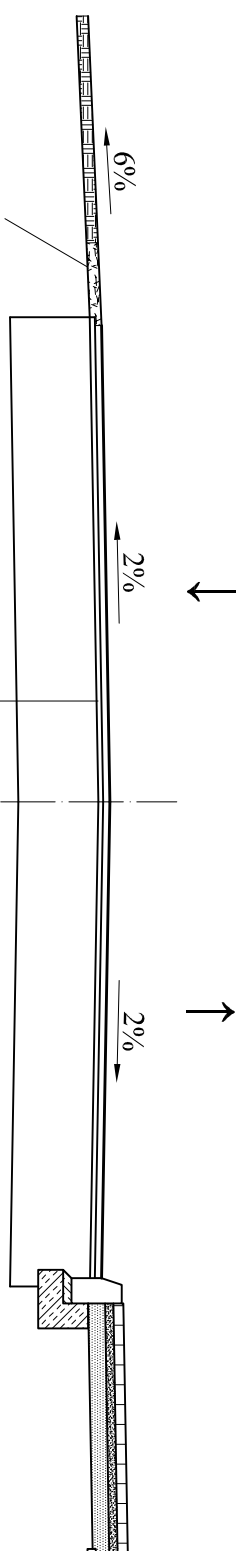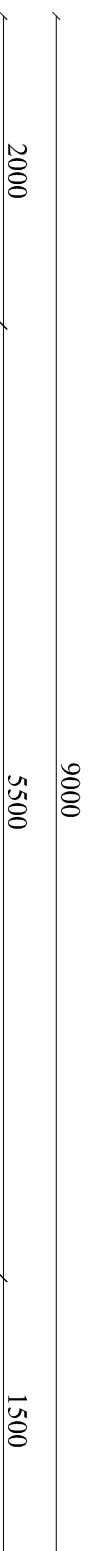

Uwardzenie poboczy kruszywem łamanym 0-31,5 mm szerokości 0,50 m gr. 7 cm

Warstwa ścieralna z betonu asfaltowego wg PN-S-96022 o grubości 4 cm

Warstwa profilowa z betonu asfaltowego w ilości 75 kg/m<sup>2</sup> wg PN-S-96022 (PN-74-S-96022)

Istniejąca zniszczona nawierzchnia

Inwestor: Gmina Chmielnik Plac Kościuszki 7 26-020 Chmielnik	Przebudowa drogi gminnej ul. Mickiewicza Nr 316010 T na odcinku od km 0+005 do km 0+500	Branża drogowa	
		Skala 1 : 50	
Projektant Eugeniusz Witek	Nr uprawnień WZDP-11b-2001/ upr.:54/67	Nr rysunku 5	Podpis
Opracował inż. Grzegorz Paw		Data 19.04.2016	
Nazwa rysunku	Przekrój normalno-konstrukcyjny		