



PROJEKT PLACU ZABAW

Rzut poziomy skala 1:100

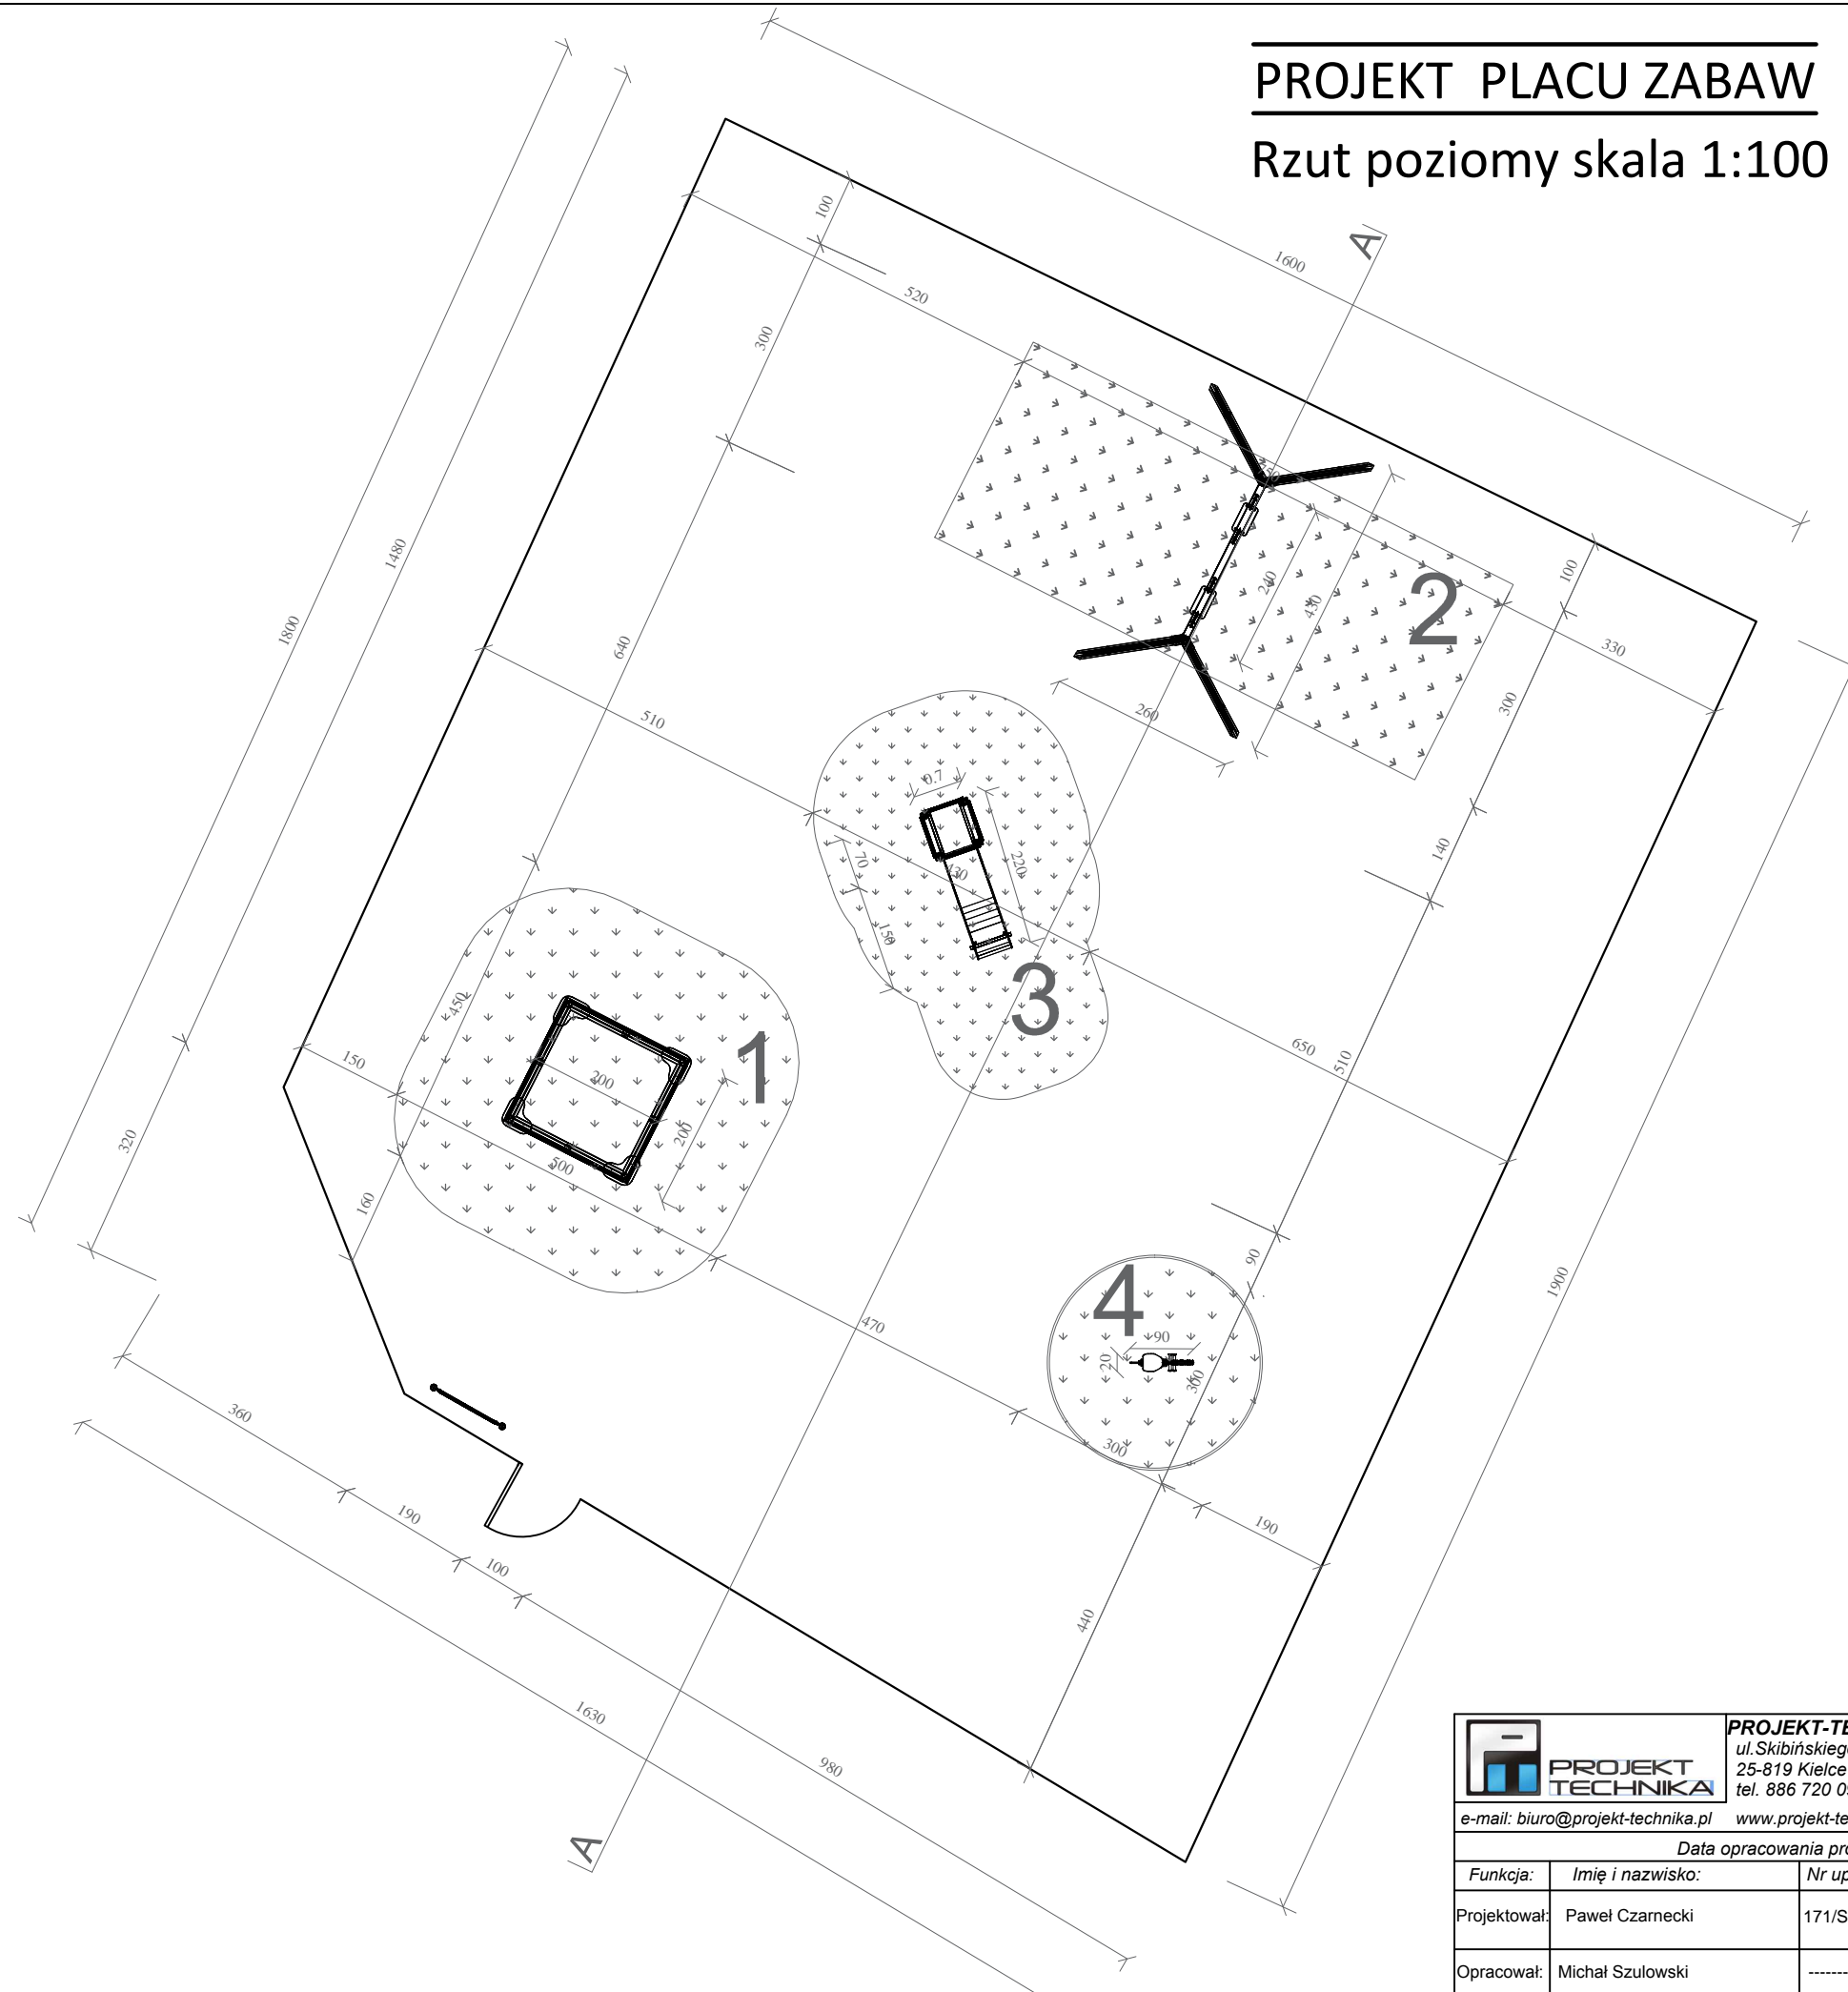

 PROJEKT-TECHNIKA ul. Skibińskiego 13 25-819 Kielce tel. 886 720 094 e-mail: biuro@projekt-technika.pl www.projekt-technika.pl	Numer rysunku: 3	Branża: BUDOWLANA	Skala: 1:100
	Inwestor: GMINA CHMIELNIK		Adres inwestycji: Szyszczycze gmina Chmielnik dz.nr ewid. 78
Data opracowania projektu: maj 2016			
Funkcja:	Imię i nazwisko:	Nr upr.	Podpis
Projektował:	Paweł Czarnecki	171/SWOKK/2013	Rodzaj projektu: <i>Projekt placu zabaw w m. Szyszczycze gmina Chmielnik</i>
Opracował:	Michał Szulowski	-----	Temat: <i>Rzut poziomy z wymiarowaniem</i>