



PROJEKT PLACU ZABAW

Szczegół ogrodzenia skala 1:50

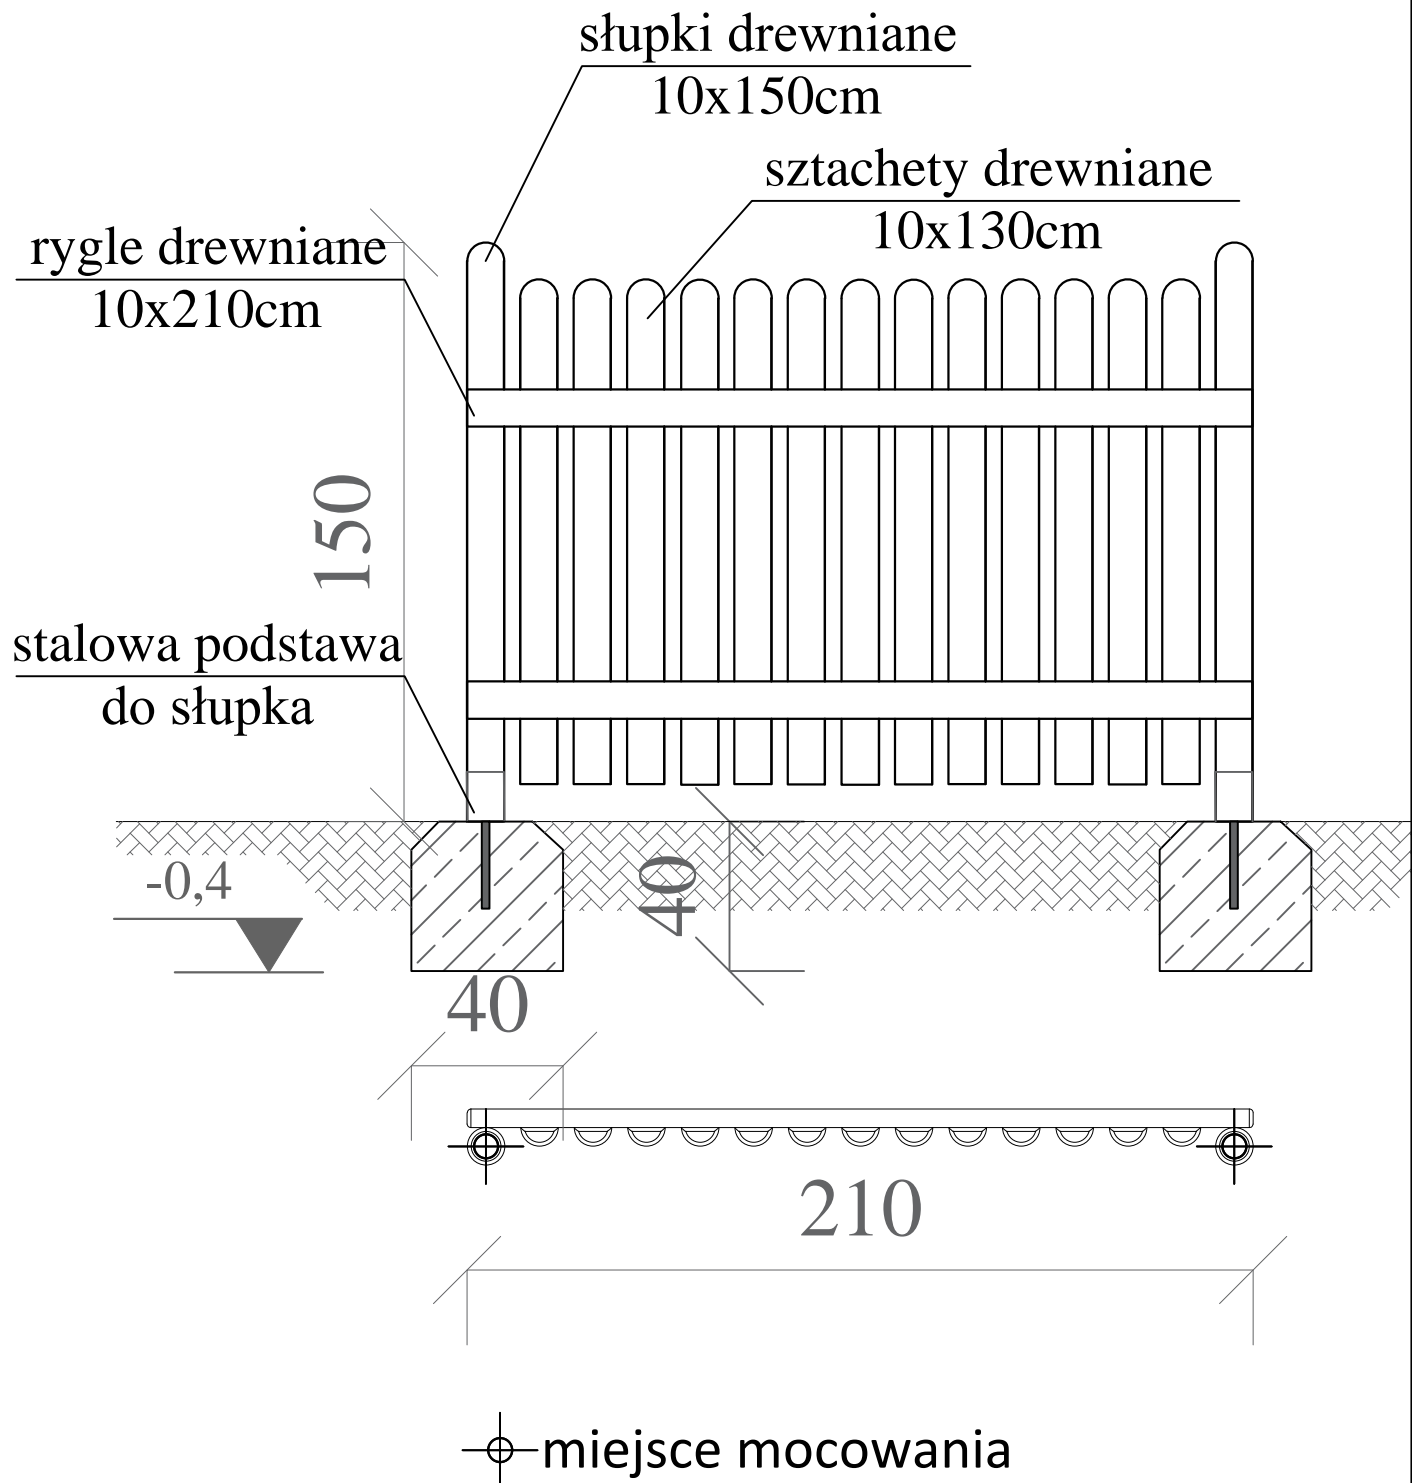

 PROJEKT-TECHNIKA ul. Skibińskiego 13 25-819 Kielce tel. 886 720 094 e-mail: biuro@projekt-technika.pl www.projekt-technika.pl	PROJEKT-TECHNIKA ul. Skibińskiego 13 25-819 Kielce tel. 886 720 094 www.projekt-technika.pl	Numer rysunku: 5	Branża: BUDOWLANA	Skala: 1:50
	Data opracowania projektu: maj 2016		Investor: GMINA CHMIELNIK	Adres inwestycji: Szyszczycze gmina Chmielnik dz.nr ewid. 78
Funkcja:	Imię i nazwisko:	Nr upr.	Podpis	
Projektował:	Paweł Czarnecki	171/SWOKK/2013		Rodzaj projektu: Projekt placu zabaw w m. Szyszczycze gmina Chmielnik
Opracował:	Michał Szulowski	-----		Temat: SZCZEGÓŁ OGRODZENIA